
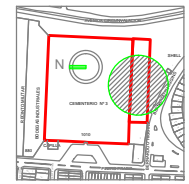
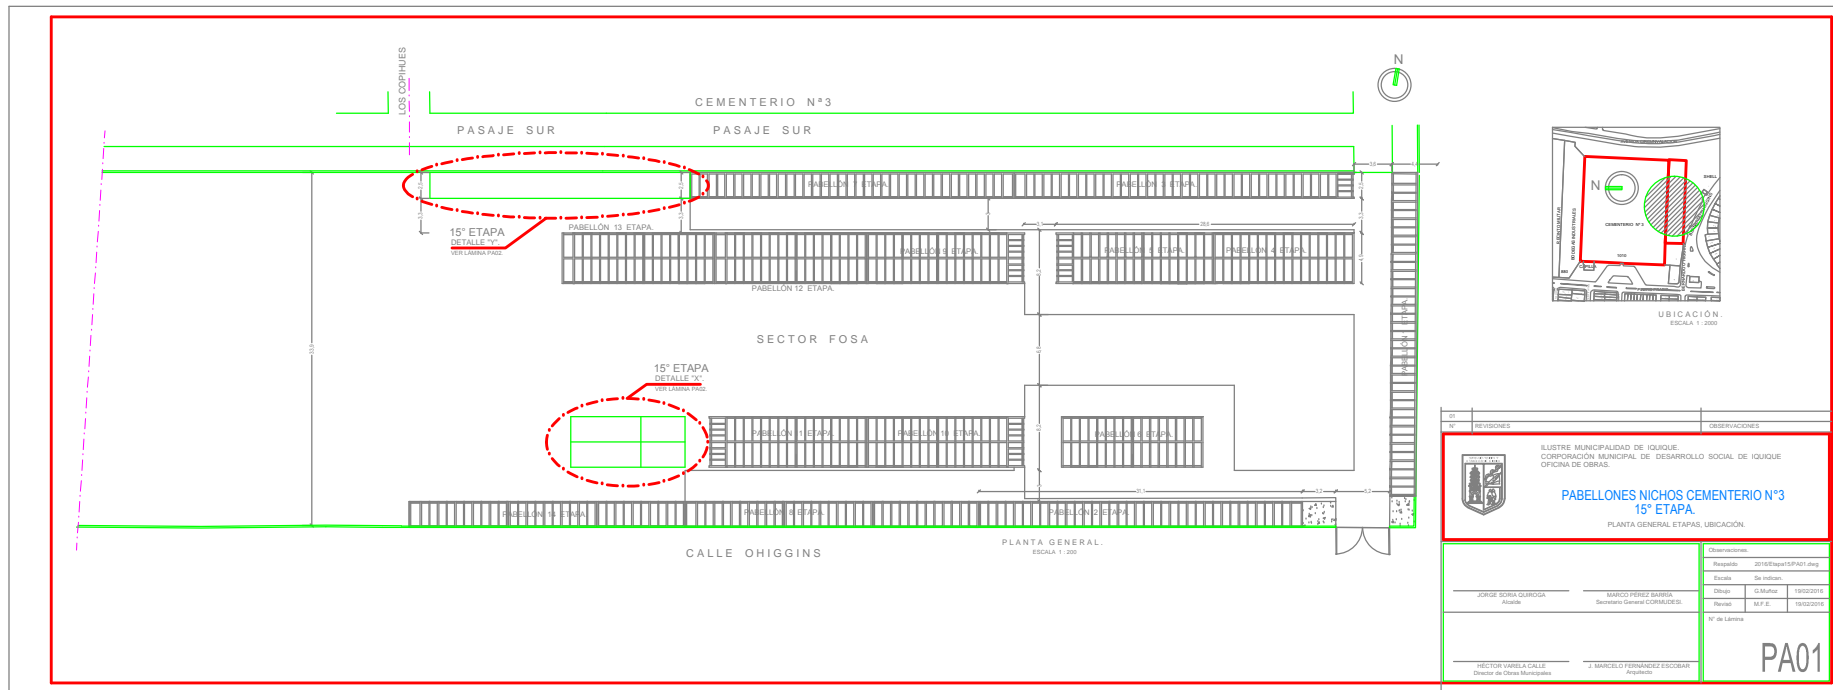



INSTITUTO MEDICOLEGAL

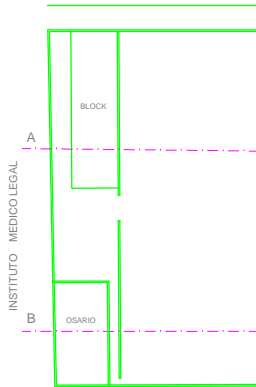

UBICACIÓN.  
ESCALA 1:2000

REVISIONES		OBSERVACIONES	
 ILUSTRE MUNICIPALIDAD DE IQUIQUE. CORPORACION MUNICIPAL DE DESARROLLO SOCIAL DE IQUIQUE OFICINA DE OBRAS.			
<b>PABELLONES NICHOS CEMENTERIO N°3</b> <b>15° ETAPA.</b> PLANTA GENERAL ETAPAS UBICACION.			
Observaciones		Observaciones	
Proyecto: 2016/etapasPA01.dwg		Se indican	
Escala:		Escala:	
JORGE SORIA QUIROGA Ayudante	MARCO PEREZ SARRAO Secretario General COORDINADOR	Sheet: 04	Id. Muestra: 19/02/2016
		Fecha: 14/12/2016	
		N° de Lámina:	
HECTOR VARELA CALLE Director de Obras Municipales		J. MARCELO FERNANDEZ ESCOBAR Arquitecto	
		PA01	