


ELEVACION LATERAL PABELLÓN NICHOS ESCALA 1/50

NOTAS:
 - TODAS LAS MEDIDAS SERÁN VERIFICADAS EN TERRENO.
 - LAS COTAS PREVALEN SOBRE EL DIBUJO.


PROYECTANTE	INGENIERO
CLIENTE	SECRETARÍA DE DESARROLLO SOCIAL DE IQUIQUE
PROYECTO	PABELLONES NICHOS CEMENTERIO N°3 15ª ETAPA
FECHA	15/02/2023
PROYECTO	PA02

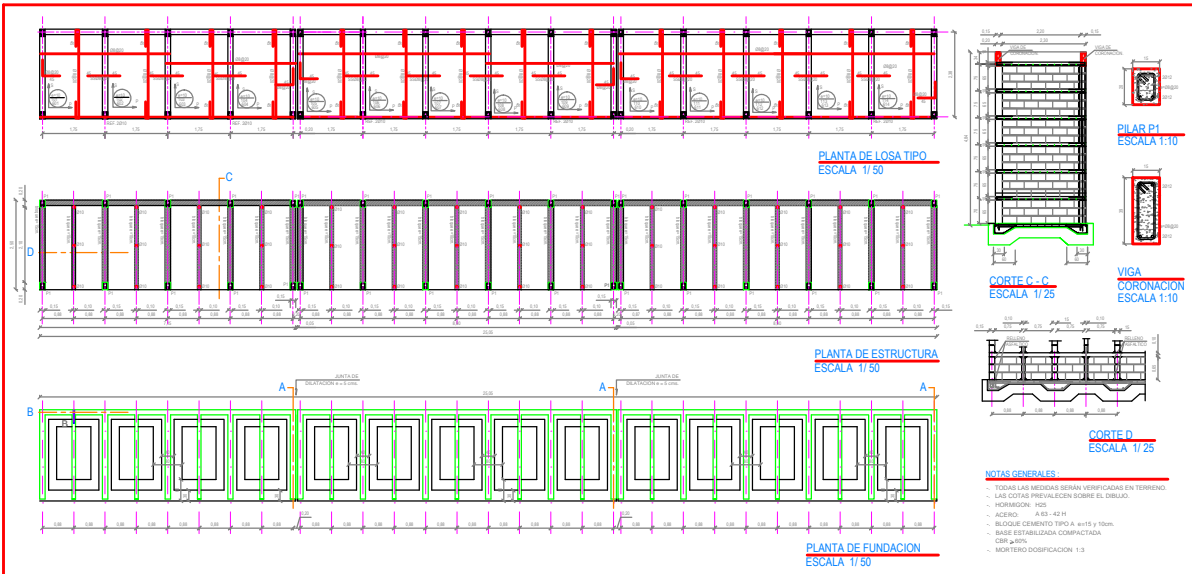

FUNDACIONES, ESTRUCTURAS, LOSAS Y DETALLES.

NOTAS GENERALES:
 - TODAS LAS MEDIDAS SERÁN VERIFICADAS EN TERRENO.
 - LAS COTAS PREVALEN SOBRE EL DIBUJO.
 - HORMIGÓN: F25
 - ACERO: A-63-40 H
 - BLOQUE CEMENTO TIPO A ø=15 y 10cm.
 - BASE ESTABILIZADA COMPACTADA Ø=1400.
 - MORTERO DOBIFICACION 1:3

PROYECTANTE	INGENIERO
CLIENTE	SECRETARÍA DE DESARROLLO SOCIAL DE IQUIQUE
PROYECTO	PABELLONES NICHOS CEMENTERIO N°3 15ª ETAPA
FECHA	15/02/2023
PROYECTO	PA03

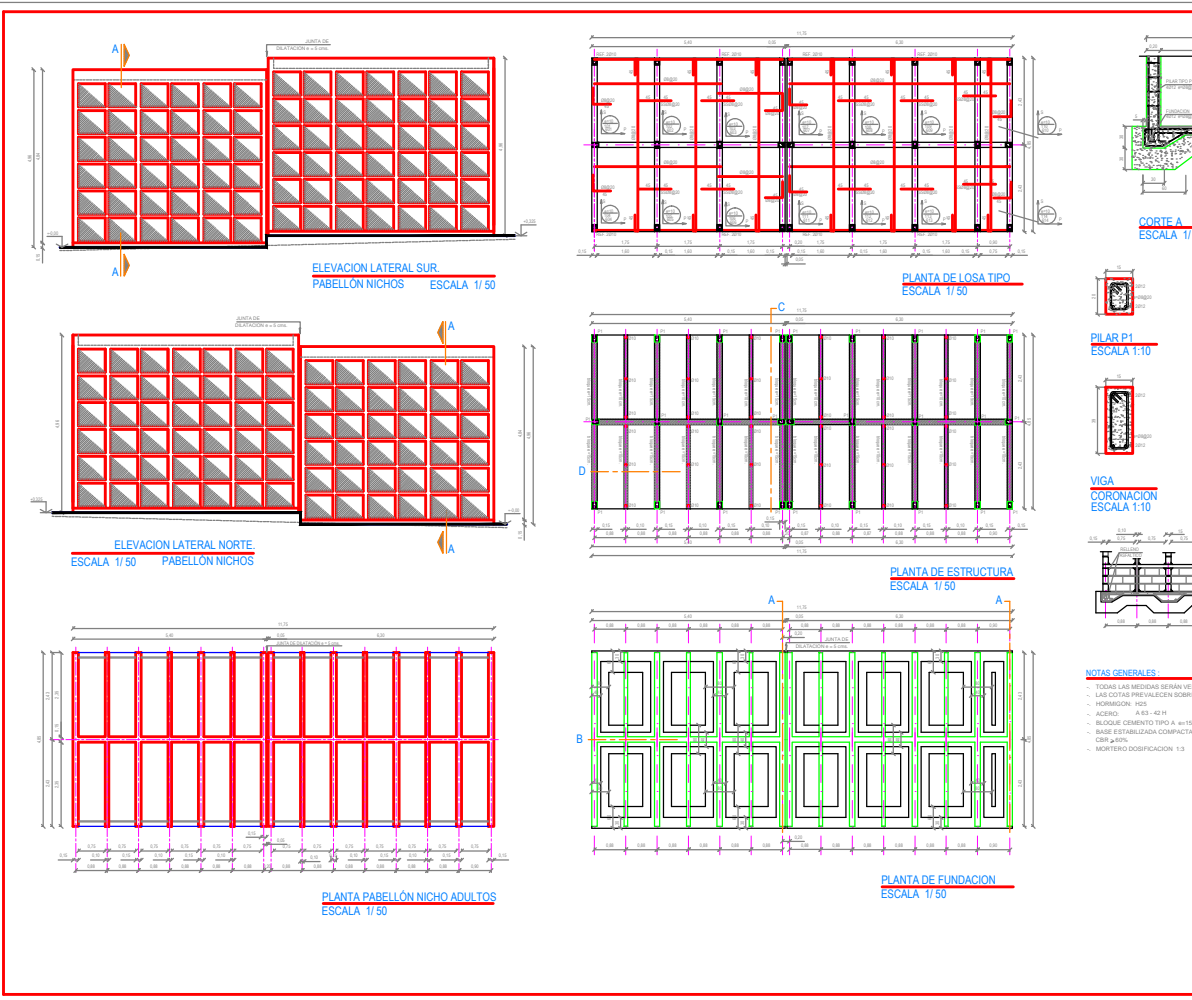

FUNDACIONES, ESTRUCTURAS, LOSAS Y DETALLES.

NOTAS GENERALES:
 - TODAS LAS MEDIDAS SERÁN VERIFICADAS EN TERRENO.
 - LAS COTAS PREVALEN SOBRE EL DIBUJO.
 - HORMIGÓN: F25
 - ACERO: A-63-40 H
 - BLOQUE CEMENTO TIPO A ø=15 y 10cm.
 - BASE ESTABILIZADA COMPACTADA Ø=1400.
 - MORTERO DOBIFICACION 1:3

PROYECTANTE	INGENIERO
CLIENTE	SECRETARÍA DE DESARROLLO SOCIAL DE IQUIQUE
PROYECTO	PABELLONES NICHOS CEMENTERIO N°3 15ª ETAPA
FECHA	15/02/2023
PROYECTO	PA04