

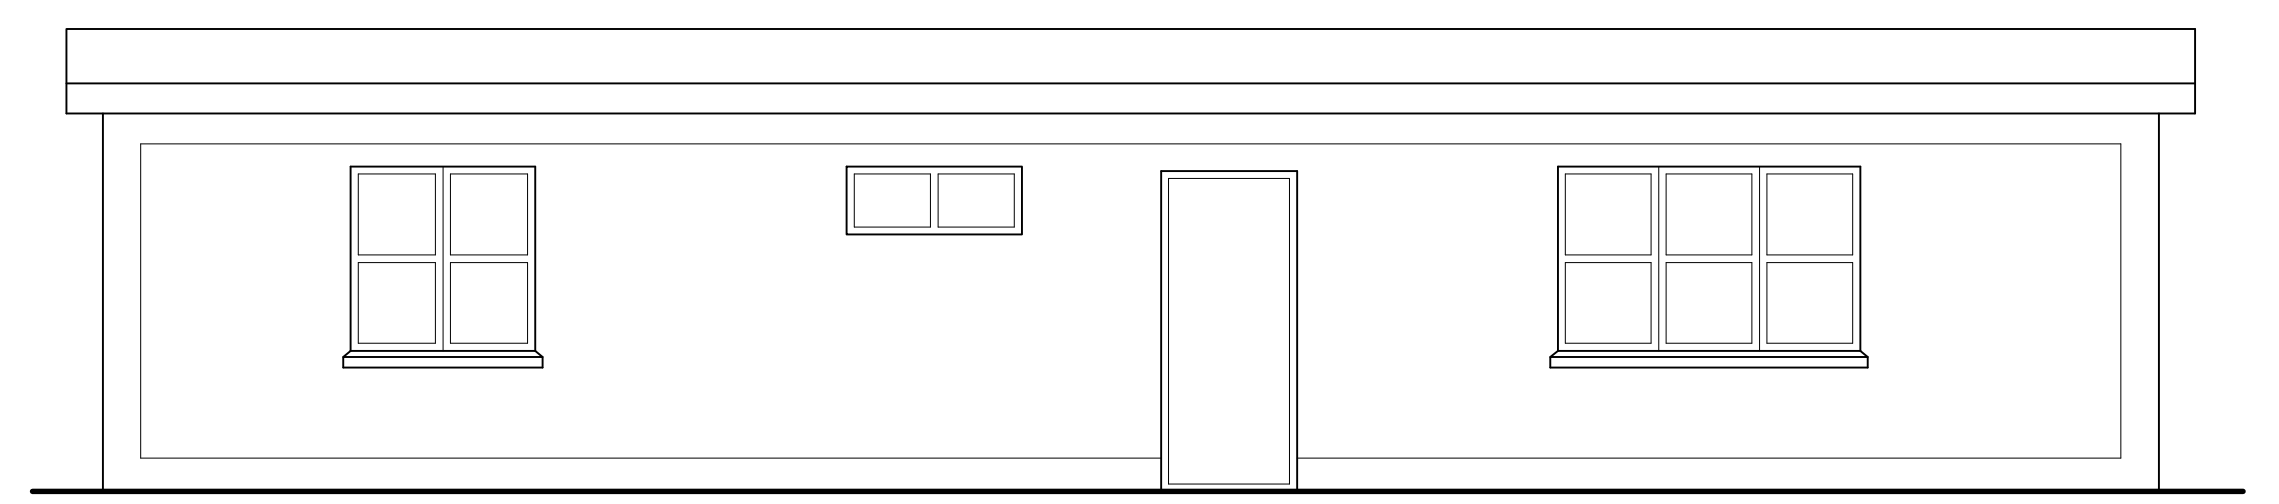
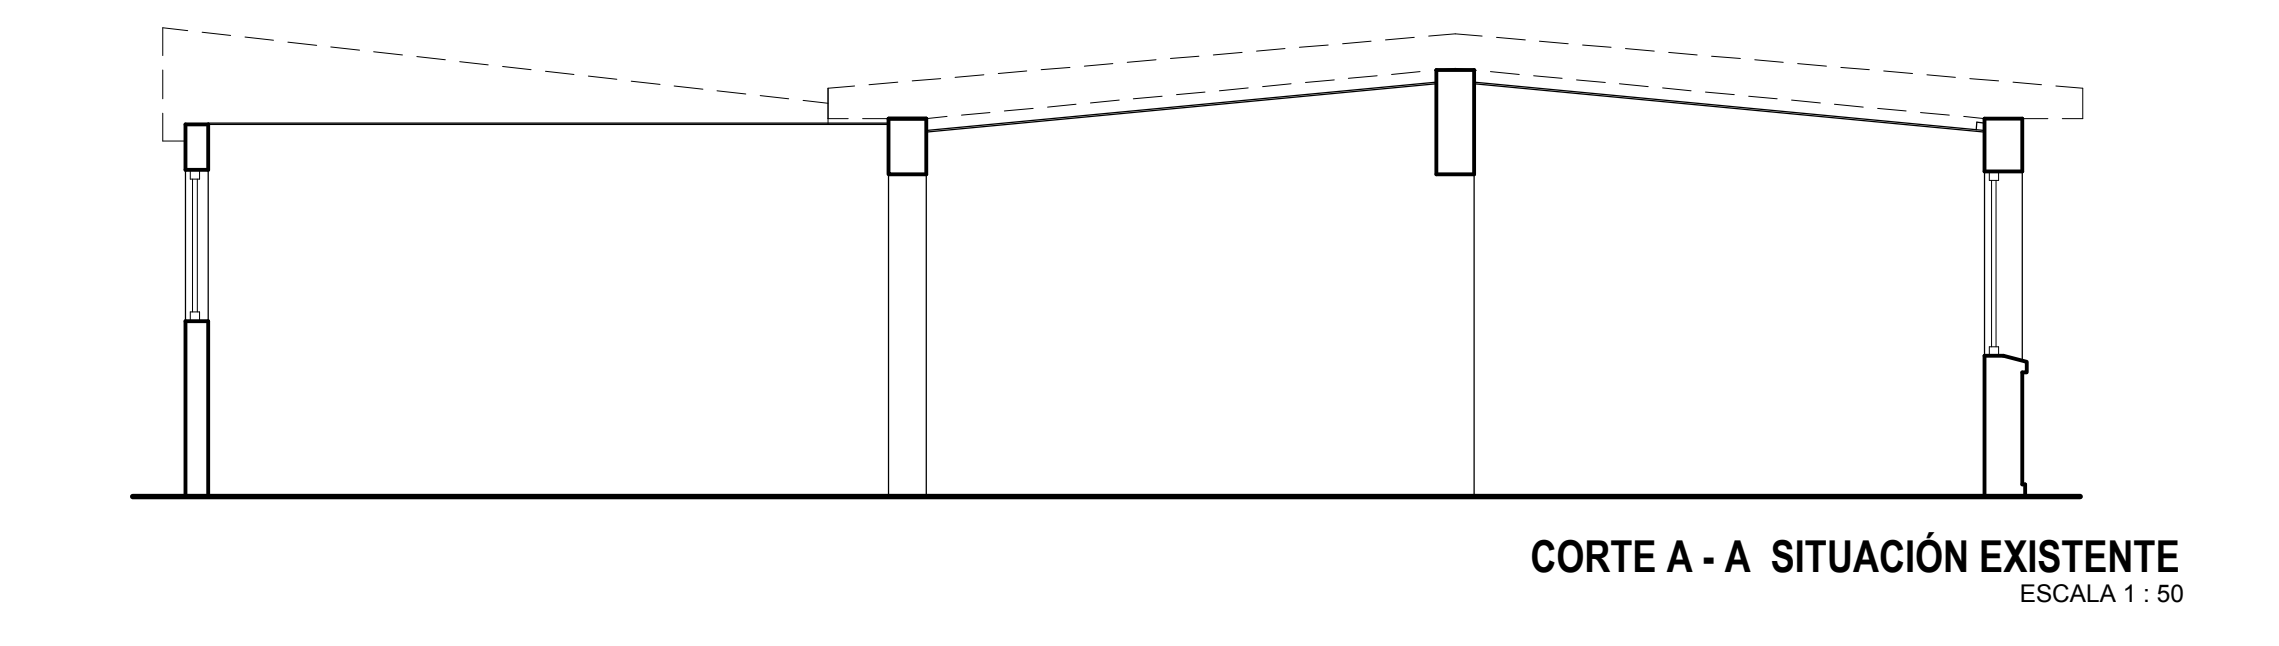
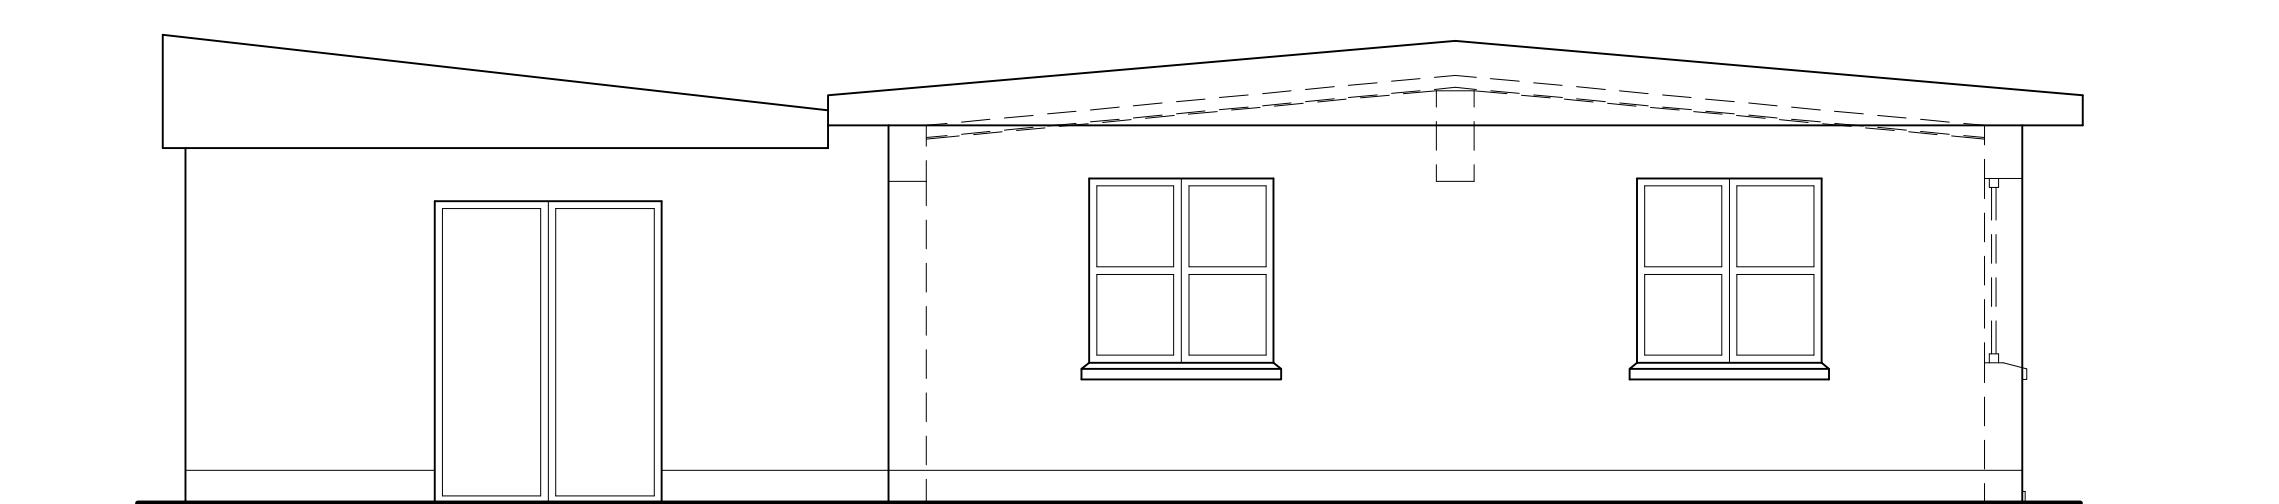


PLANTA ARQUITECTURA PRIMER PISO SITUACIÓN EXISTENTE  
ESCALA 1:50




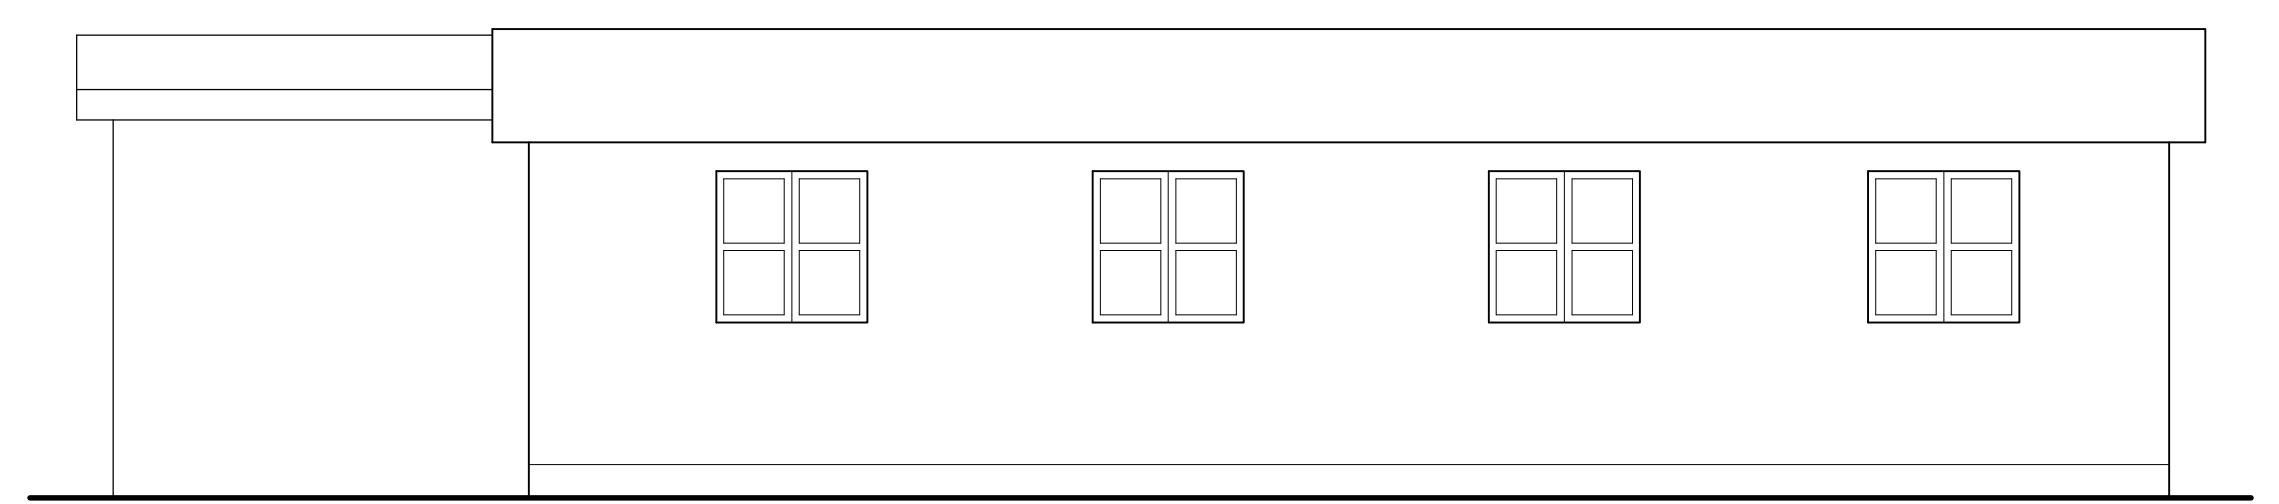


CUADRO DE SUPERFICIES	
SUP. EXISTENTE	156.44 M2
SUP. AMPLIACIÓN NUEVA BODEGA	8.32 M2
SUP. AMPLIACIÓN TERRAZA (1/2 SUP.)	36.00 M2
SUP. REMODELACIÓN INTERIOR BAÑOS	4.88 M2
SUPERFICIE DEL TERRENO	426.65 M2
SUP. TOTAL CONSTRUIDA	205.78 M2
SUP. A CONSTRUIR OBRA MENOR	49.20 M2

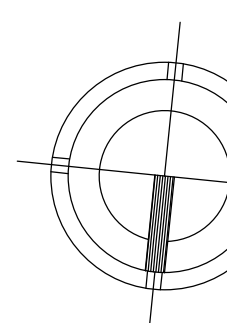




CORPORACIÓN MUNICIPAL DE DESARROLLO SOCIAL DE KUIKUE  
UNIDAD DE PROYECTOS  
PROYECTO DE AMPLIACIÓN Y MEJORAMIENTO DE  
BIBLIOTECA MUNICIPAL PÚBLICA N° 214  
"JORGE INOSTROZA CUEVAS"  
SITUACIÓN EXISTENTE

Asesor I.M.I.	Director de Obras Municipales	Secretario General CORMUNDES
MAURICIO BORA MACHAVELO	HECTOR VARELA CALLE	JENNY NUÑEZ NUÑEZ
Construccion Civil	Arquitecta	PA
FELIPE PERA GUTIERREZ	J. MARCELO FERNANDEZ E. JORGE A. MARGOLZ REIVA	PA Foto 10/10/2019 Firma 10/10/2019 Fecha 10/10/2019

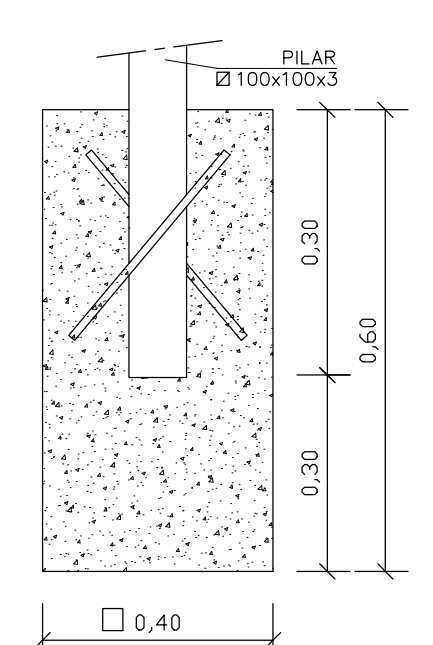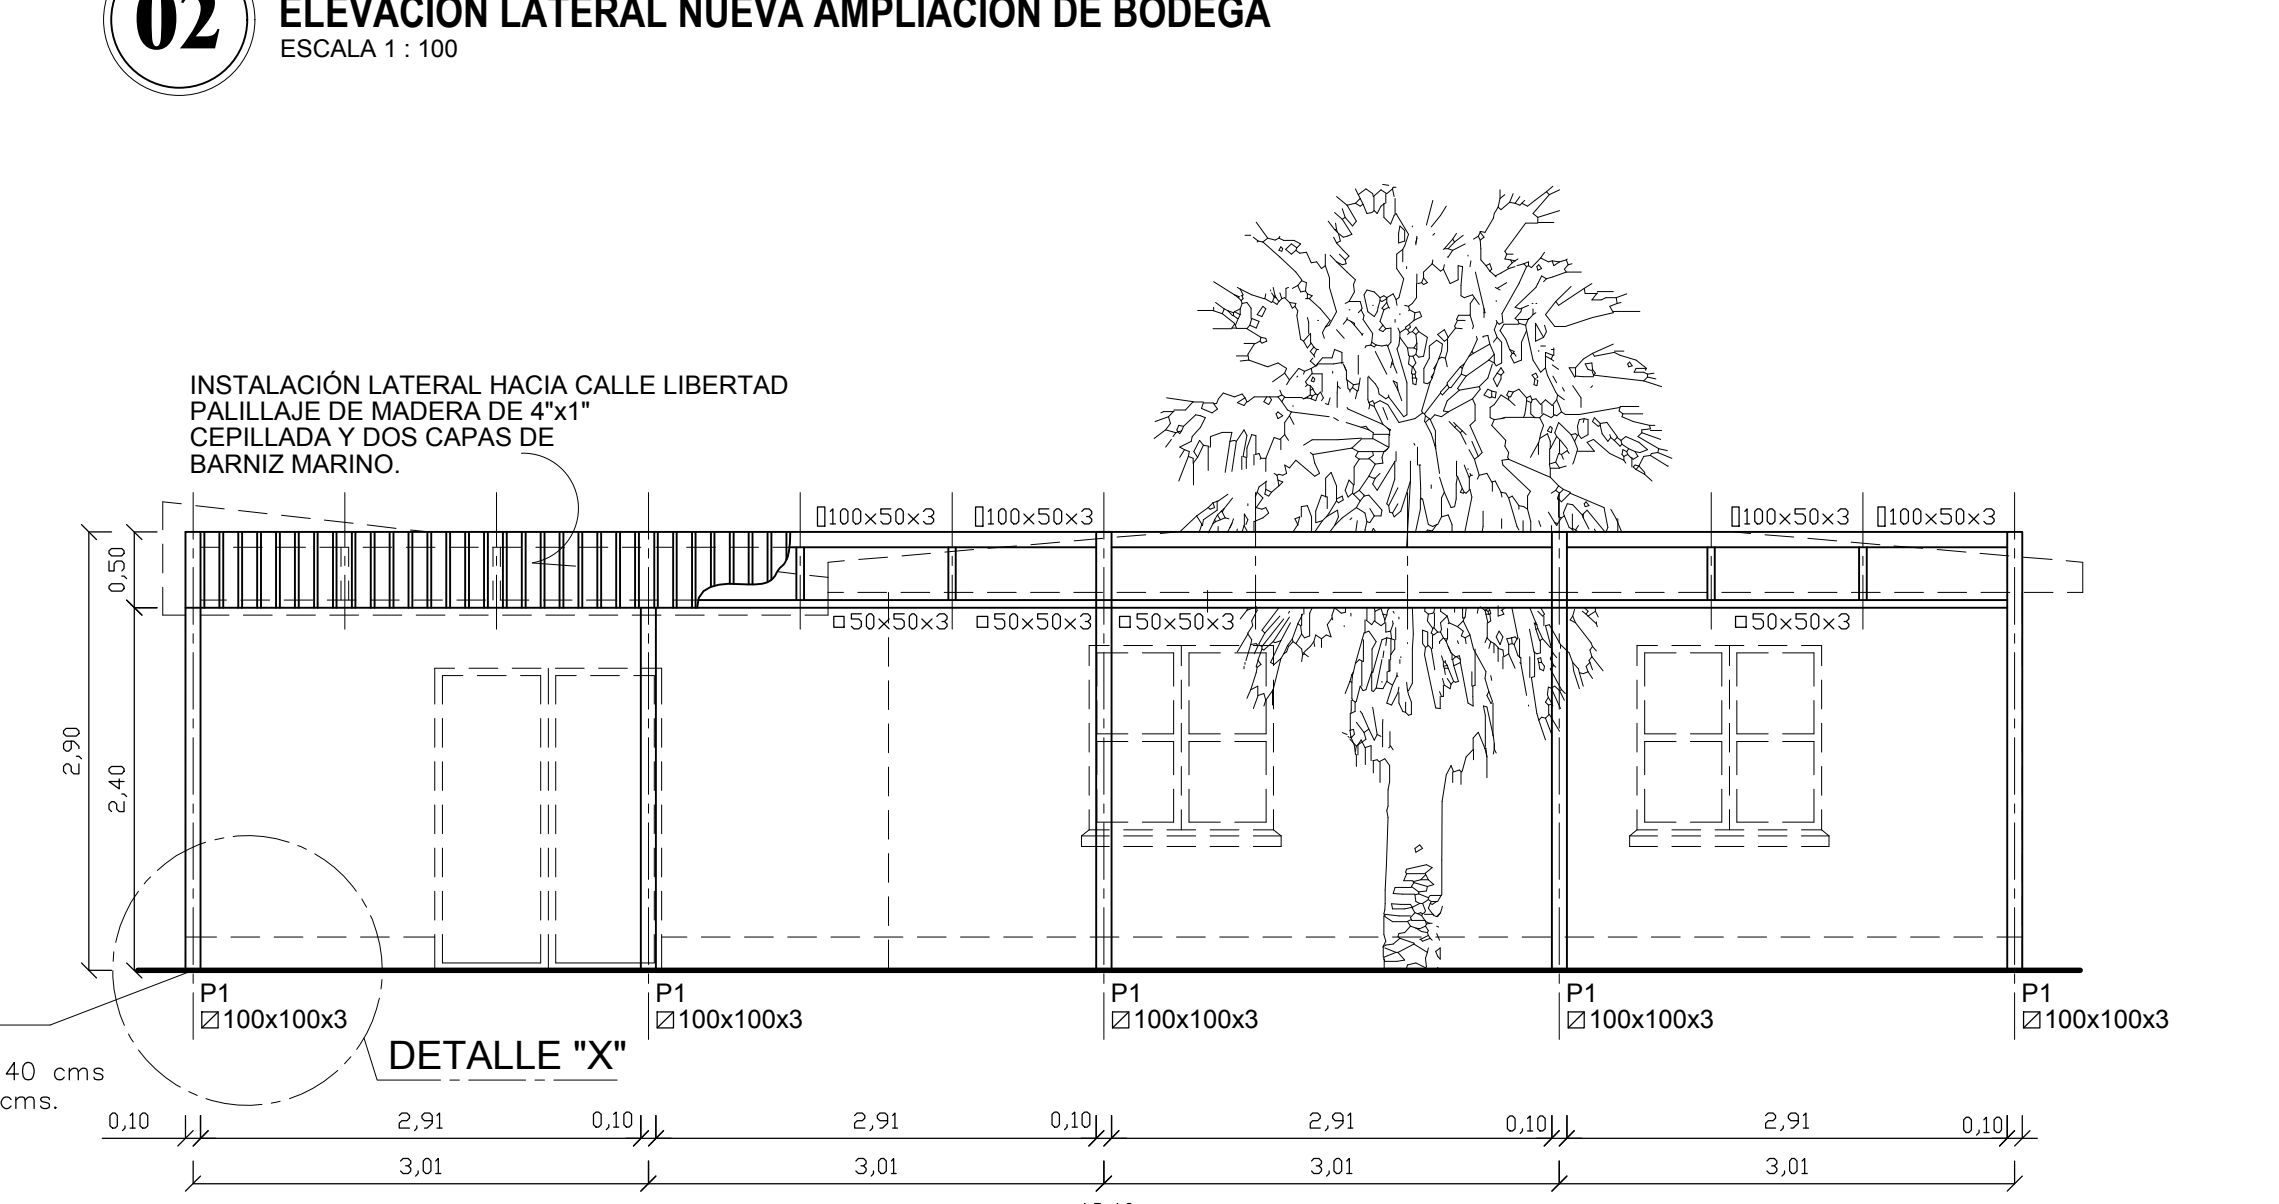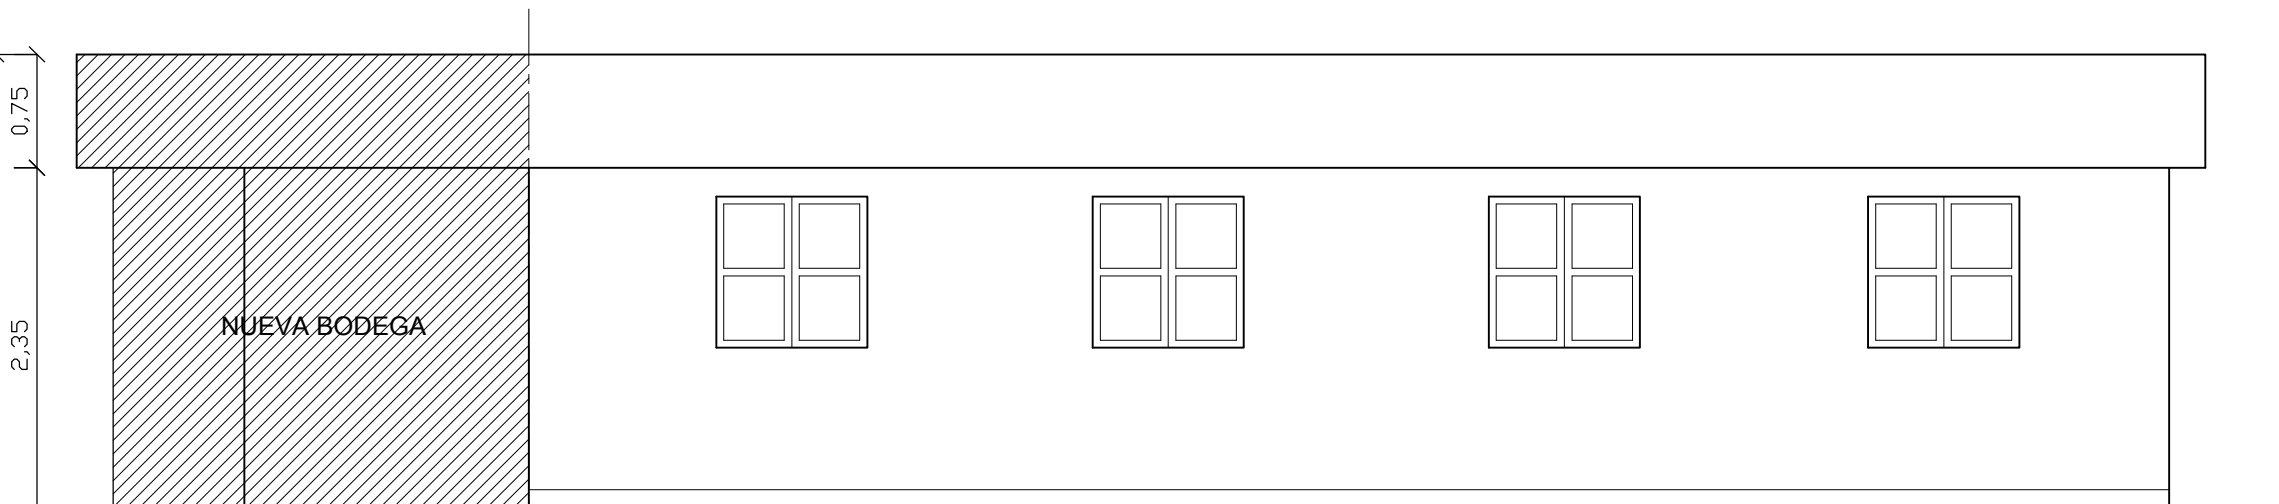
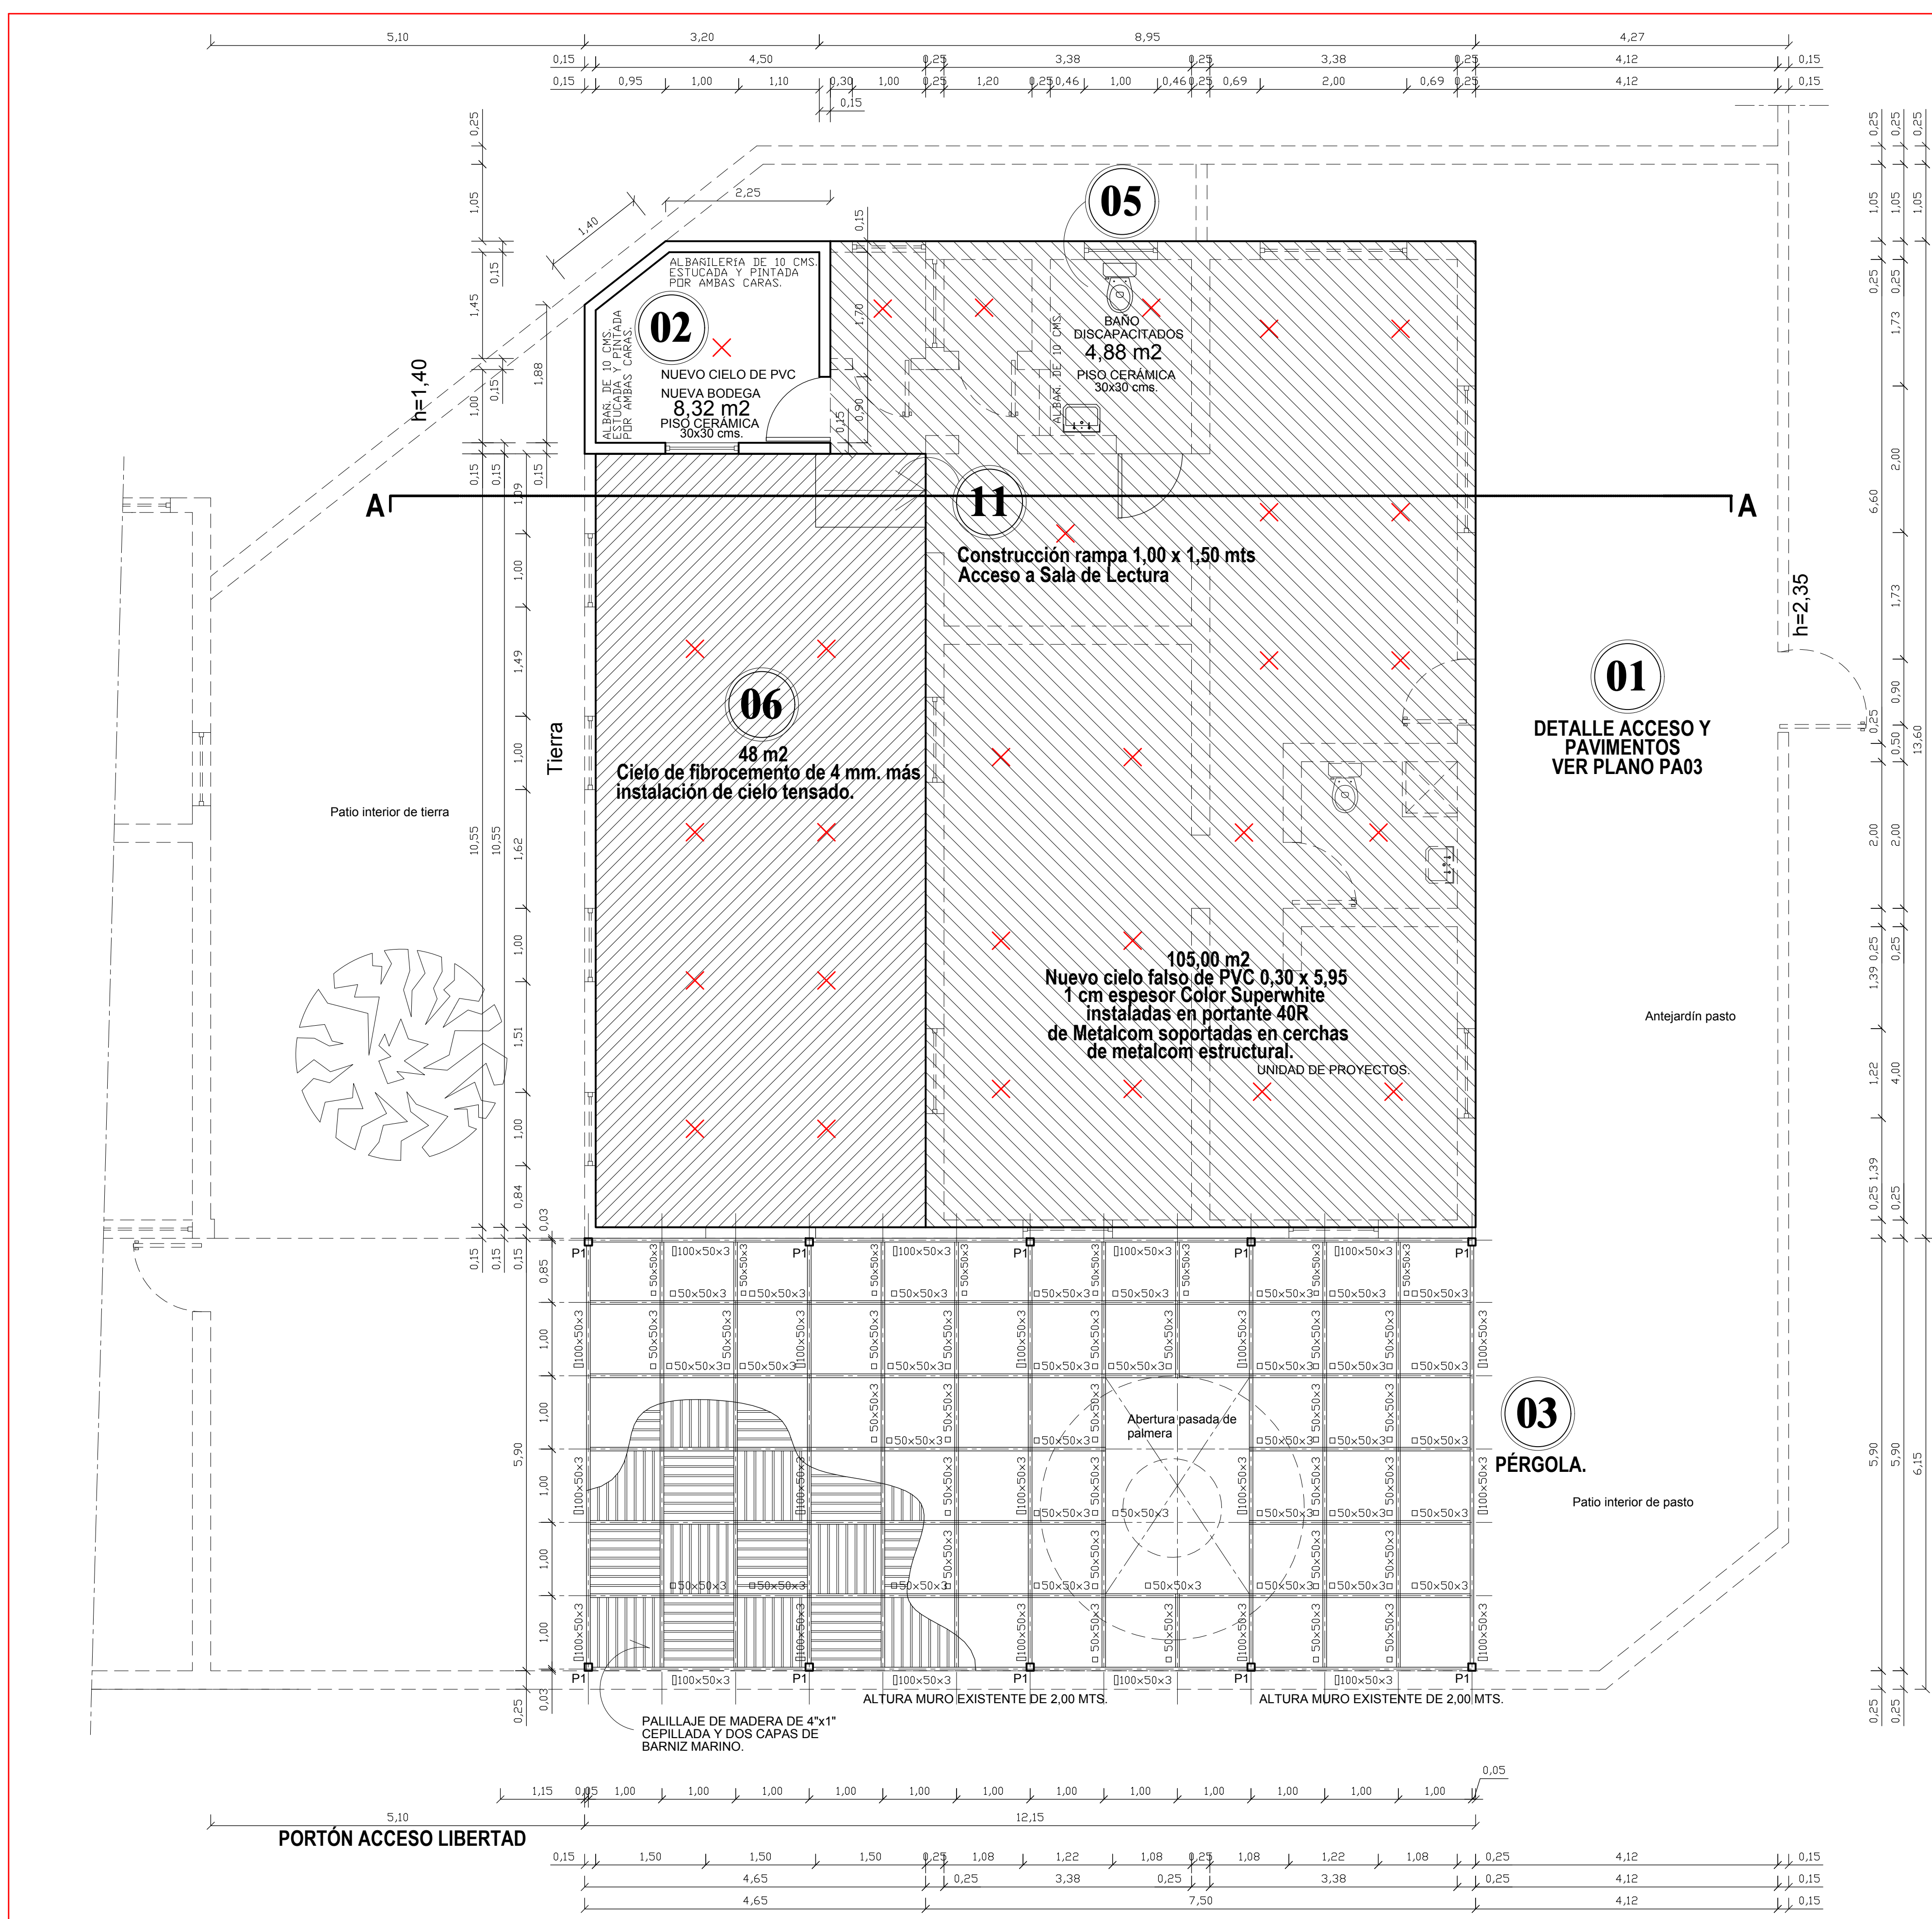


CORPORACIÓN MUNICIPAL DE DESARROLLO SOCIAL DE KUIKUE  
UNIDAD DE PROYECTOS  
PROYECTO DE AMPLIACIÓN Y MEJORAMIENTO DE  
BIBLIOTECA MUNICIPAL PÚBLICA N° 214  
"JORGE INOSTROZA CUEVAS"  
SITUACIÓN PROPUESTA

Asesor I.M.I.	Director de Obras Municipales	Secretario General CORMUNDES
MAURICIO BORA MACHAVELO	HECTOR VARELA CALLE	JENNY NUÑEZ NUÑEZ
Construccion Civil	Arquitecta	PA
FELIPE PERA GUTIERREZ	J. MARCELO FERNANDEZ E. JORGE A. MARGOLZ REIVA	PA Foto 10/10/2019 Firma 10/10/2019 Fecha 10/10/2019

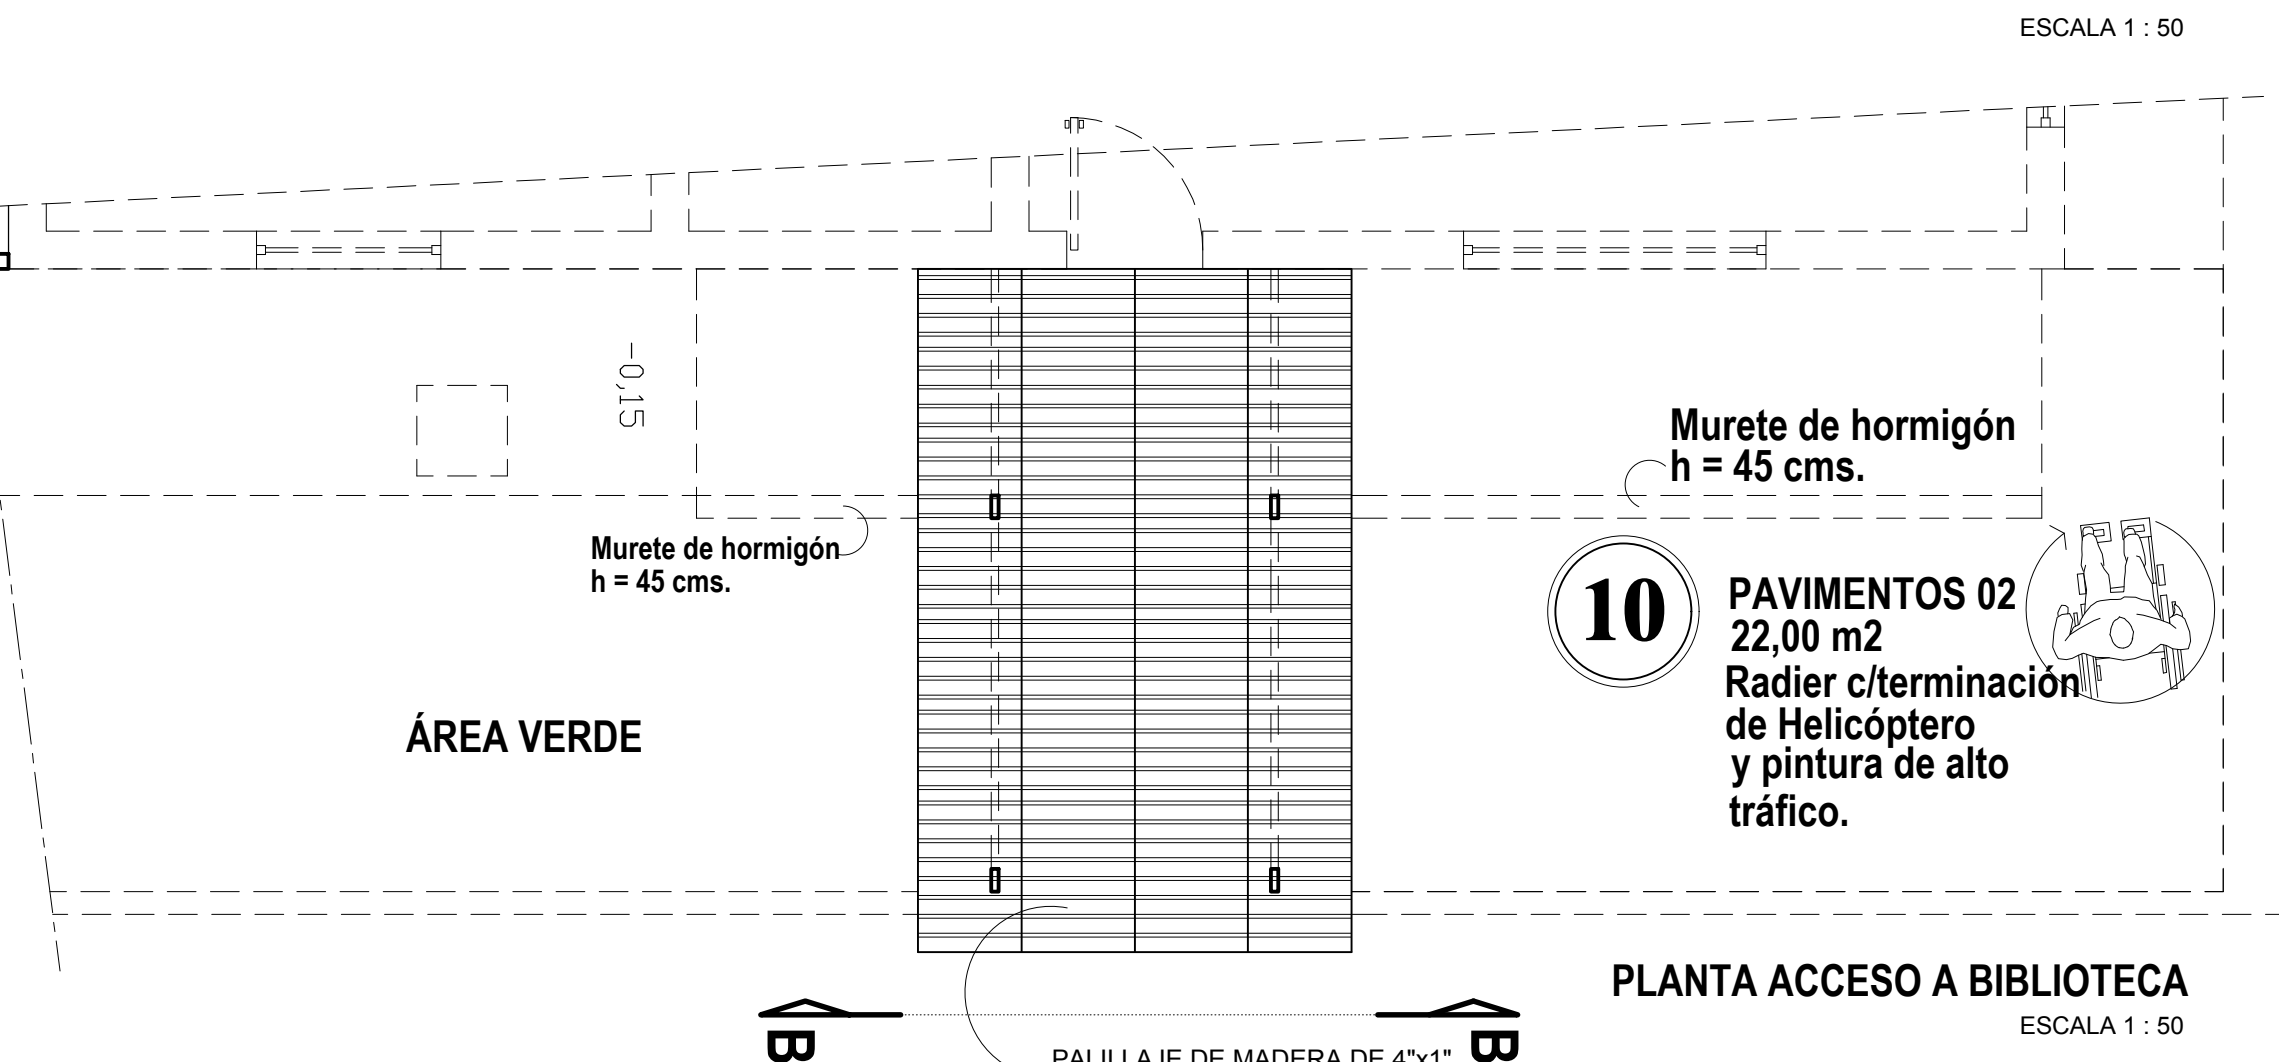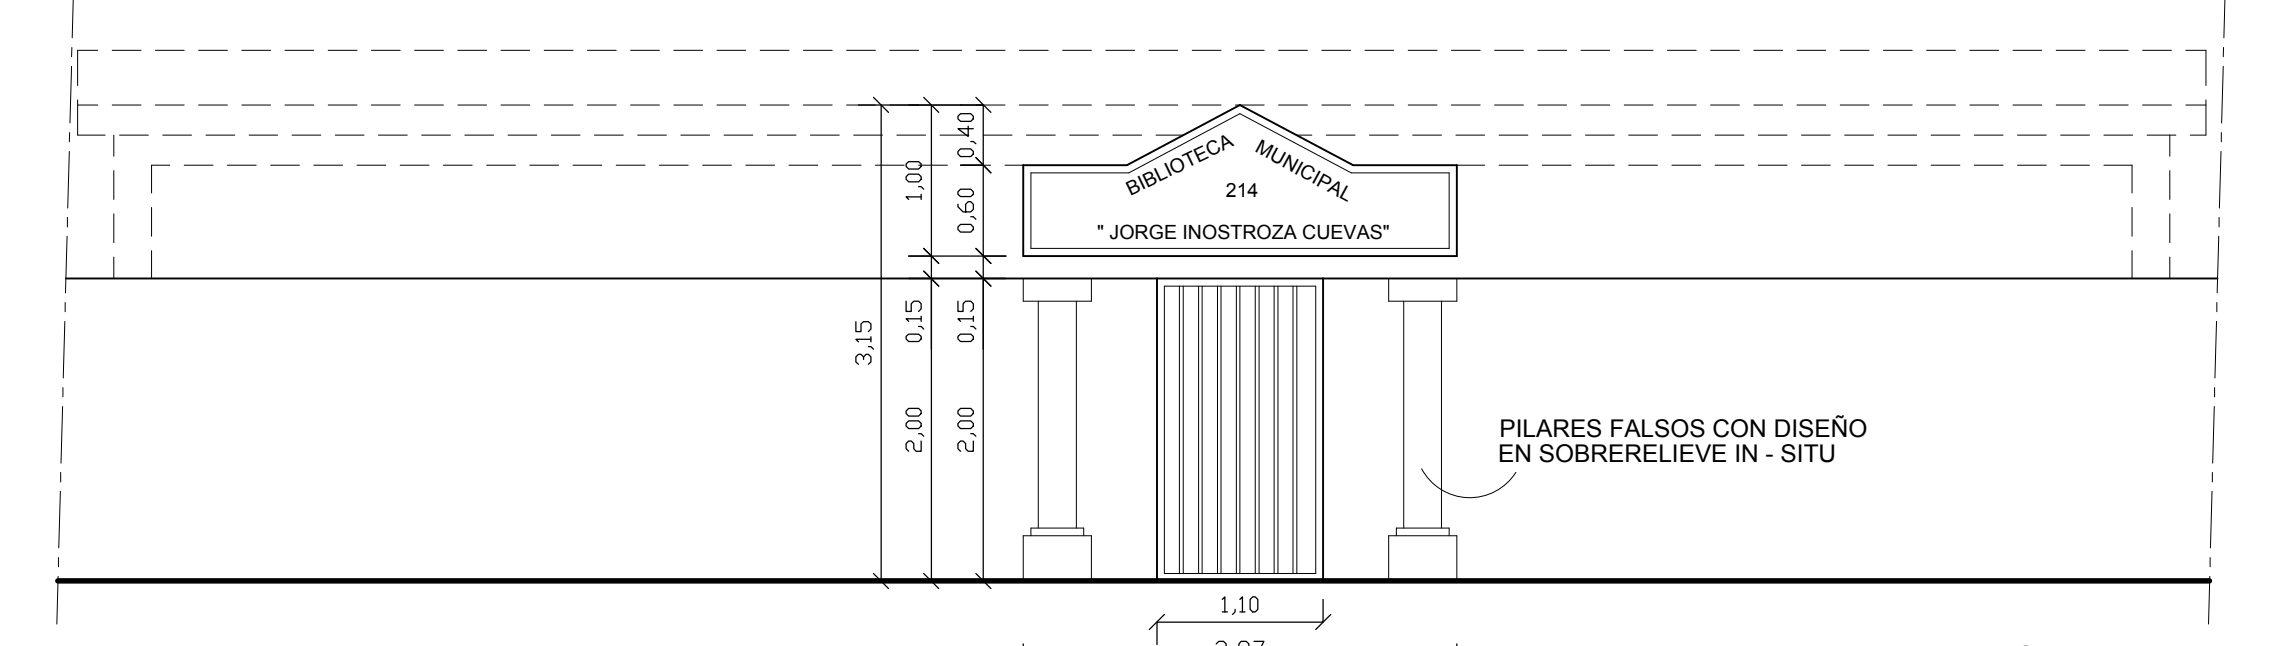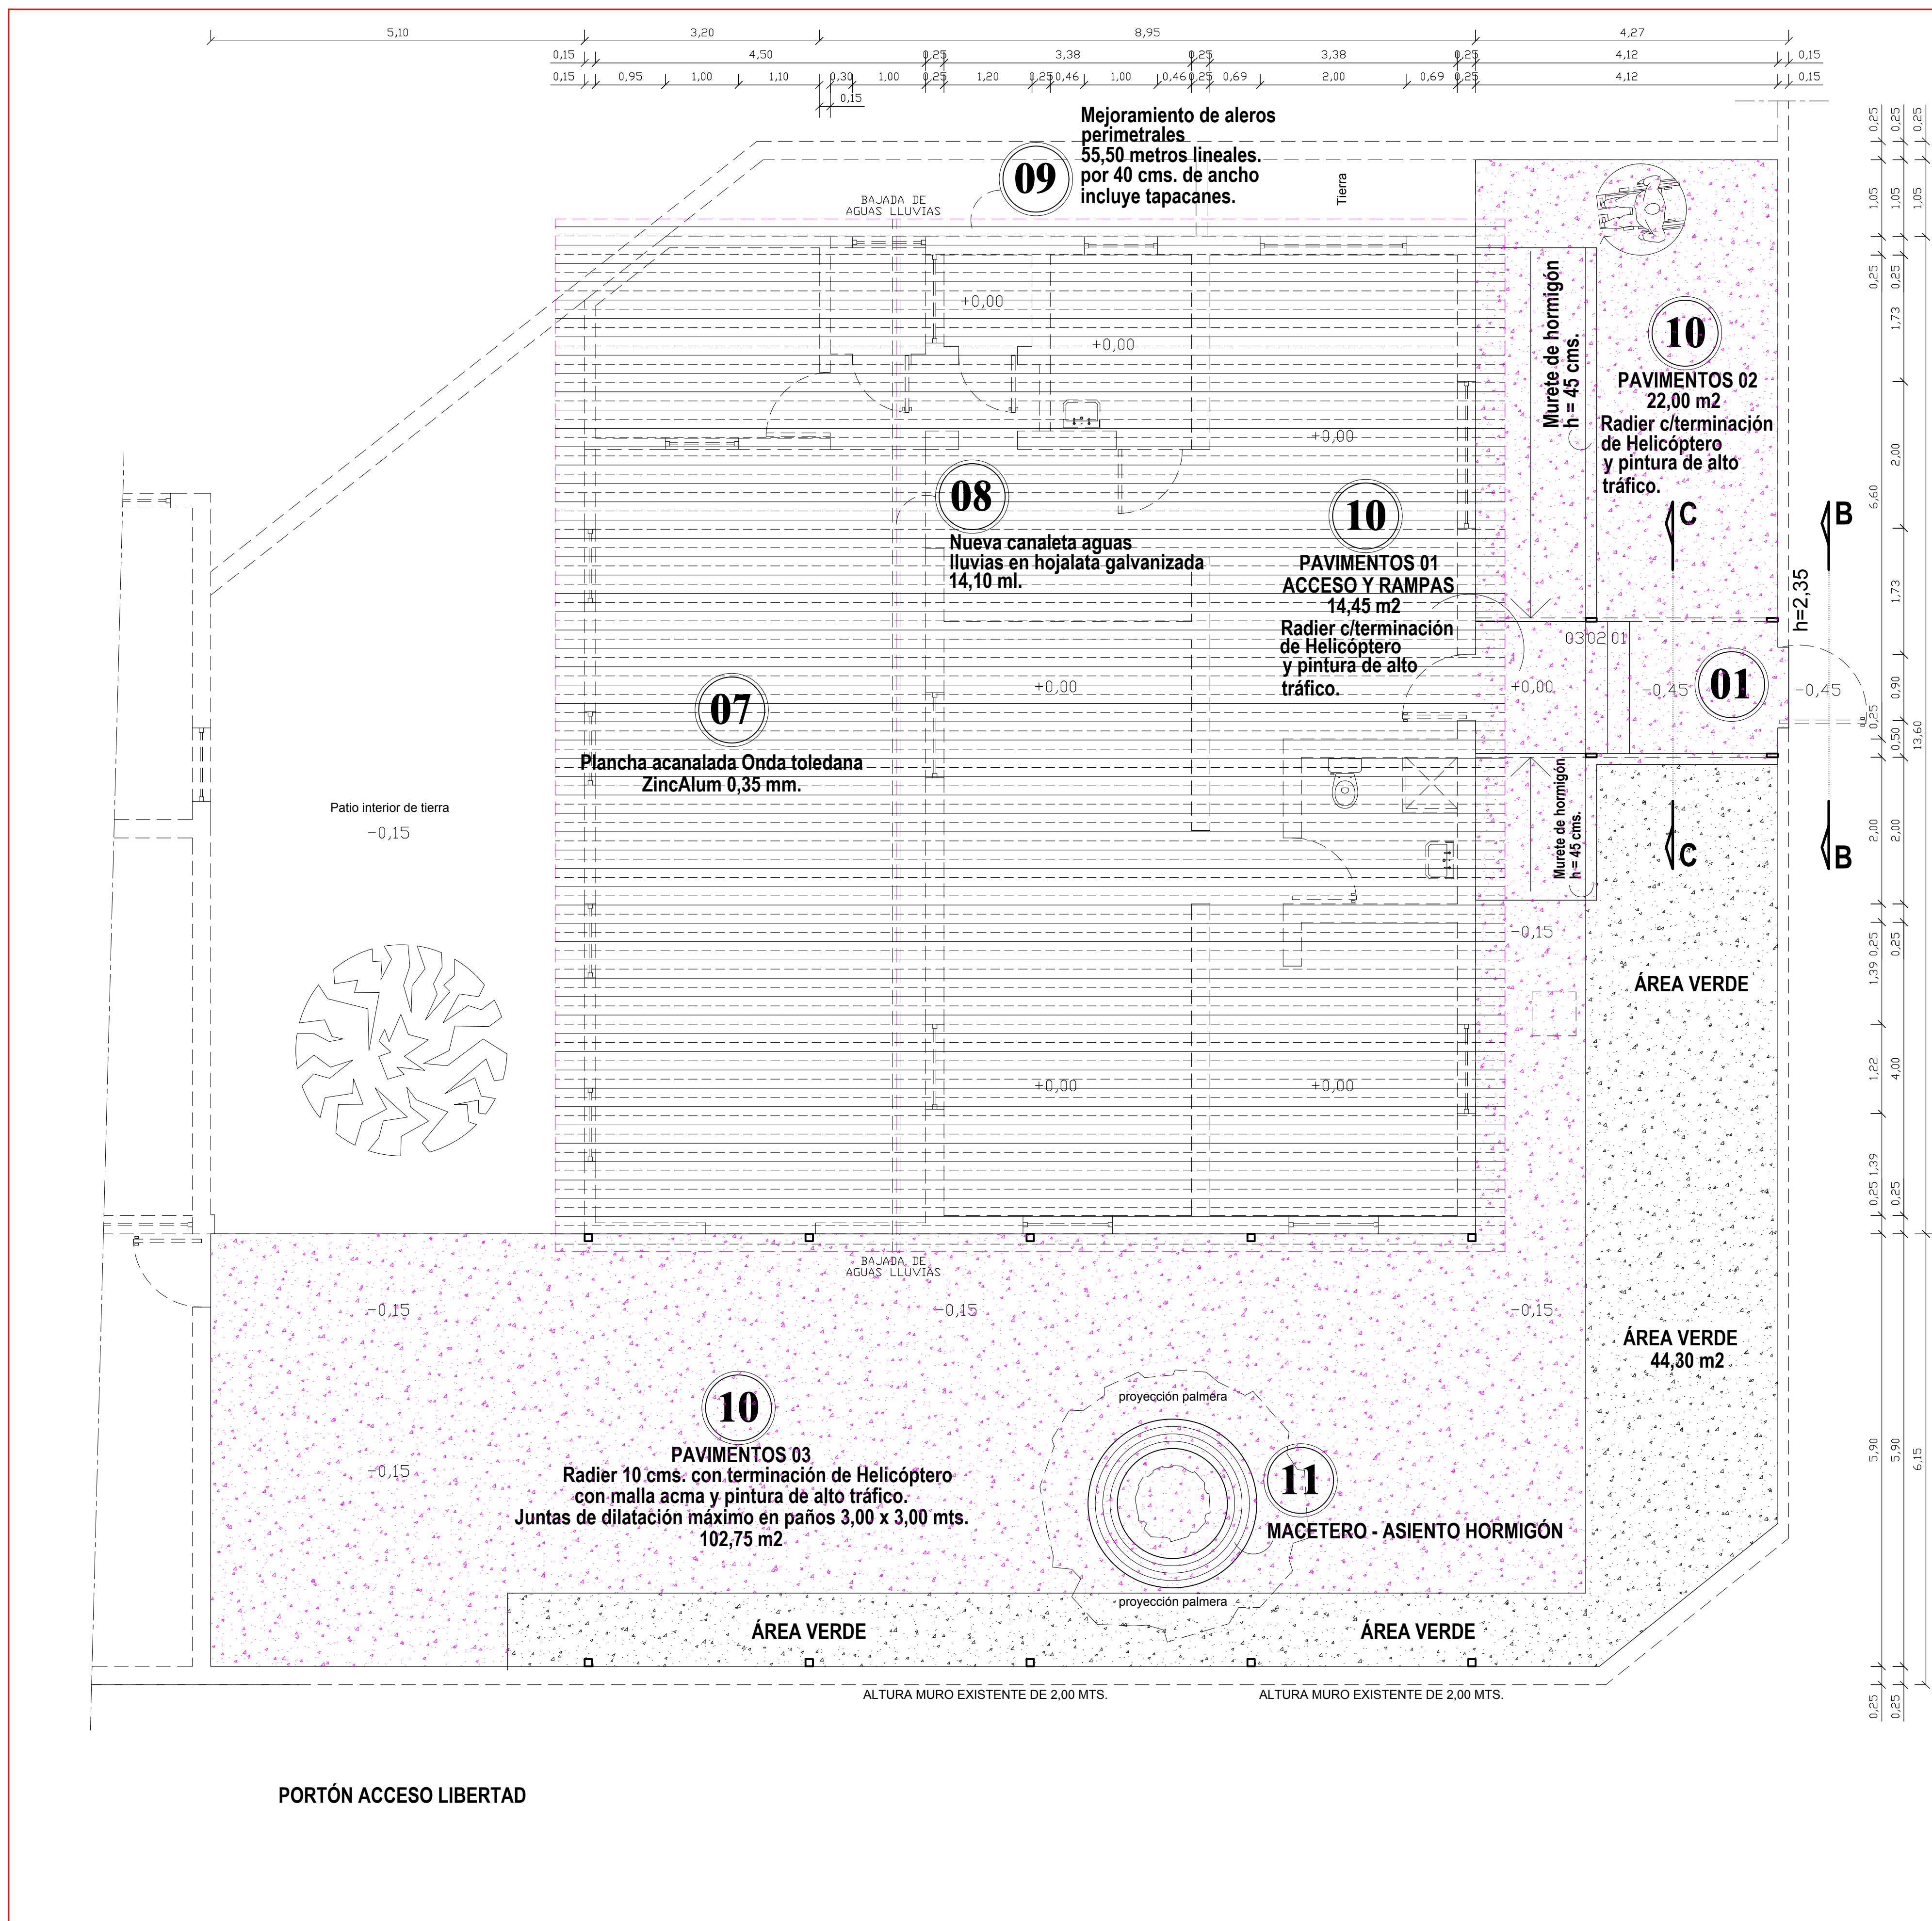

CUADRO DE SUPERFICIES	
SUP. EXISTENTE	156.44 M2
SUP. AMPLIACIÓN NUEVA BODEGA	8.32 M2
SUP. AMPLIACIÓN TERRAZA (1/2 SUP.)	36.00 M2
SUP. REMODELACIÓN INTERIOR BAÑOS	4.88 M2
SUPERFICIE DEL TERRENO	426.65 M2
SUP. TOTAL CONSTRUIDA	205.78 M2
SUP. A CONSTRUIR OBRA MENOR	49.20 M2

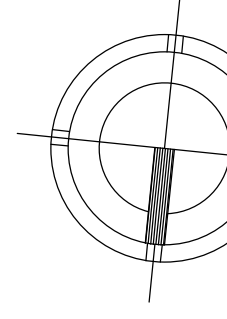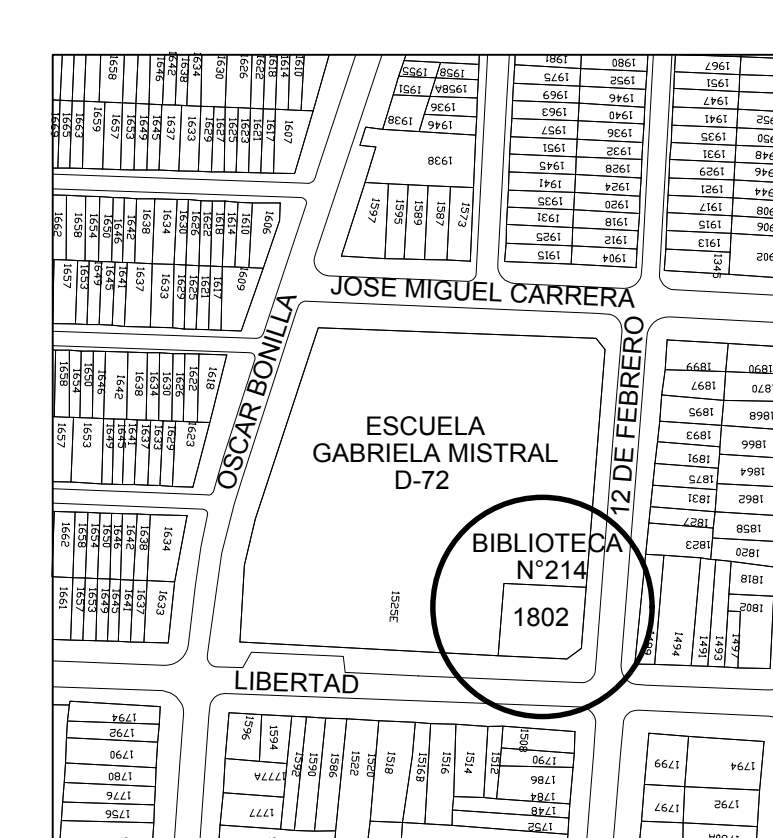

CORPORACIÓN MUNICIPAL DE DESARROLLO SOCIAL DE KUIKUE  
UNIDAD DE PROYECTOS  
PROYECTO DE AMPLIACIÓN Y MEJORAMIENTO DE  
BIBLIOTECA MUNICIPAL PÚBLICA N° 214  
"JORGE INOSTROZA CUEVAS"  
SITUACIÓN PROPUESTA

Asesor I.M.I.	Director de Obras Municipales	Secretario General CORMUNDES
MAURICIO BORA MACHAVELO	HECTOR VARELA CALLE	JENNY NUÑEZ NUÑEZ
Construccion Civil	Arquitecta	PA
FELIPE PERA GUTIERREZ	J. MARCELO FERNANDEZ E. JORGE A. MARGOLZ REIVA	PA Foto 10/10/2019 Firma 10/10/2019 Fecha 10/10/2019