



DETALLE "X"  
 PLANTA EXISTENTE  
 AULAS DUPLA PSICOSOCIAL.  
 ESCALA 1 : 100

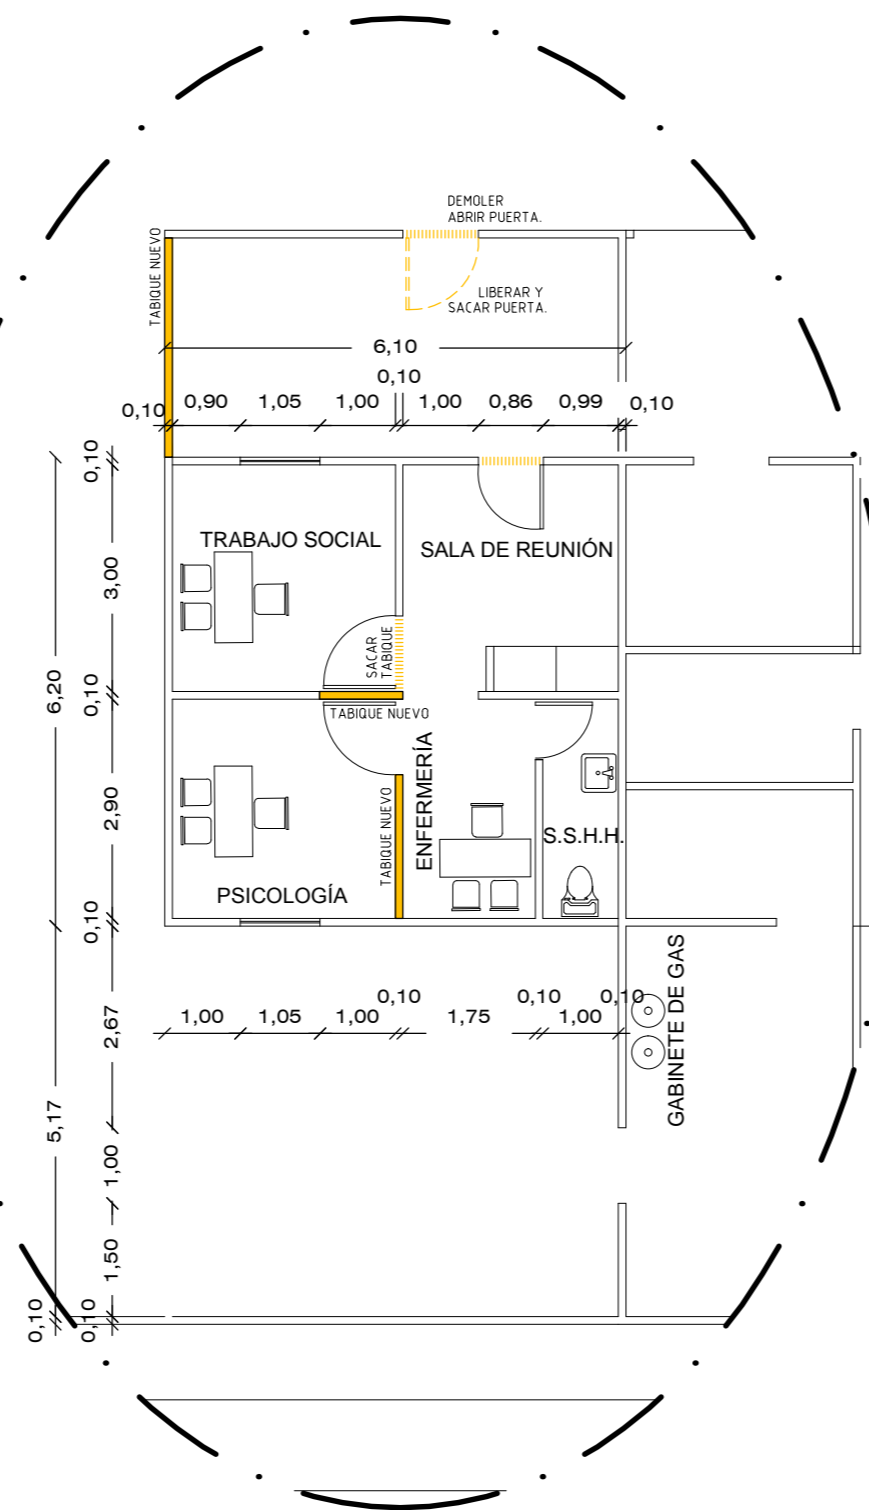

DETALLE "X"  
 PLANTA PROPUESTA  
 AULAS DUPLA PSICOSOCIAL.  
 ESCALA 1 : 100

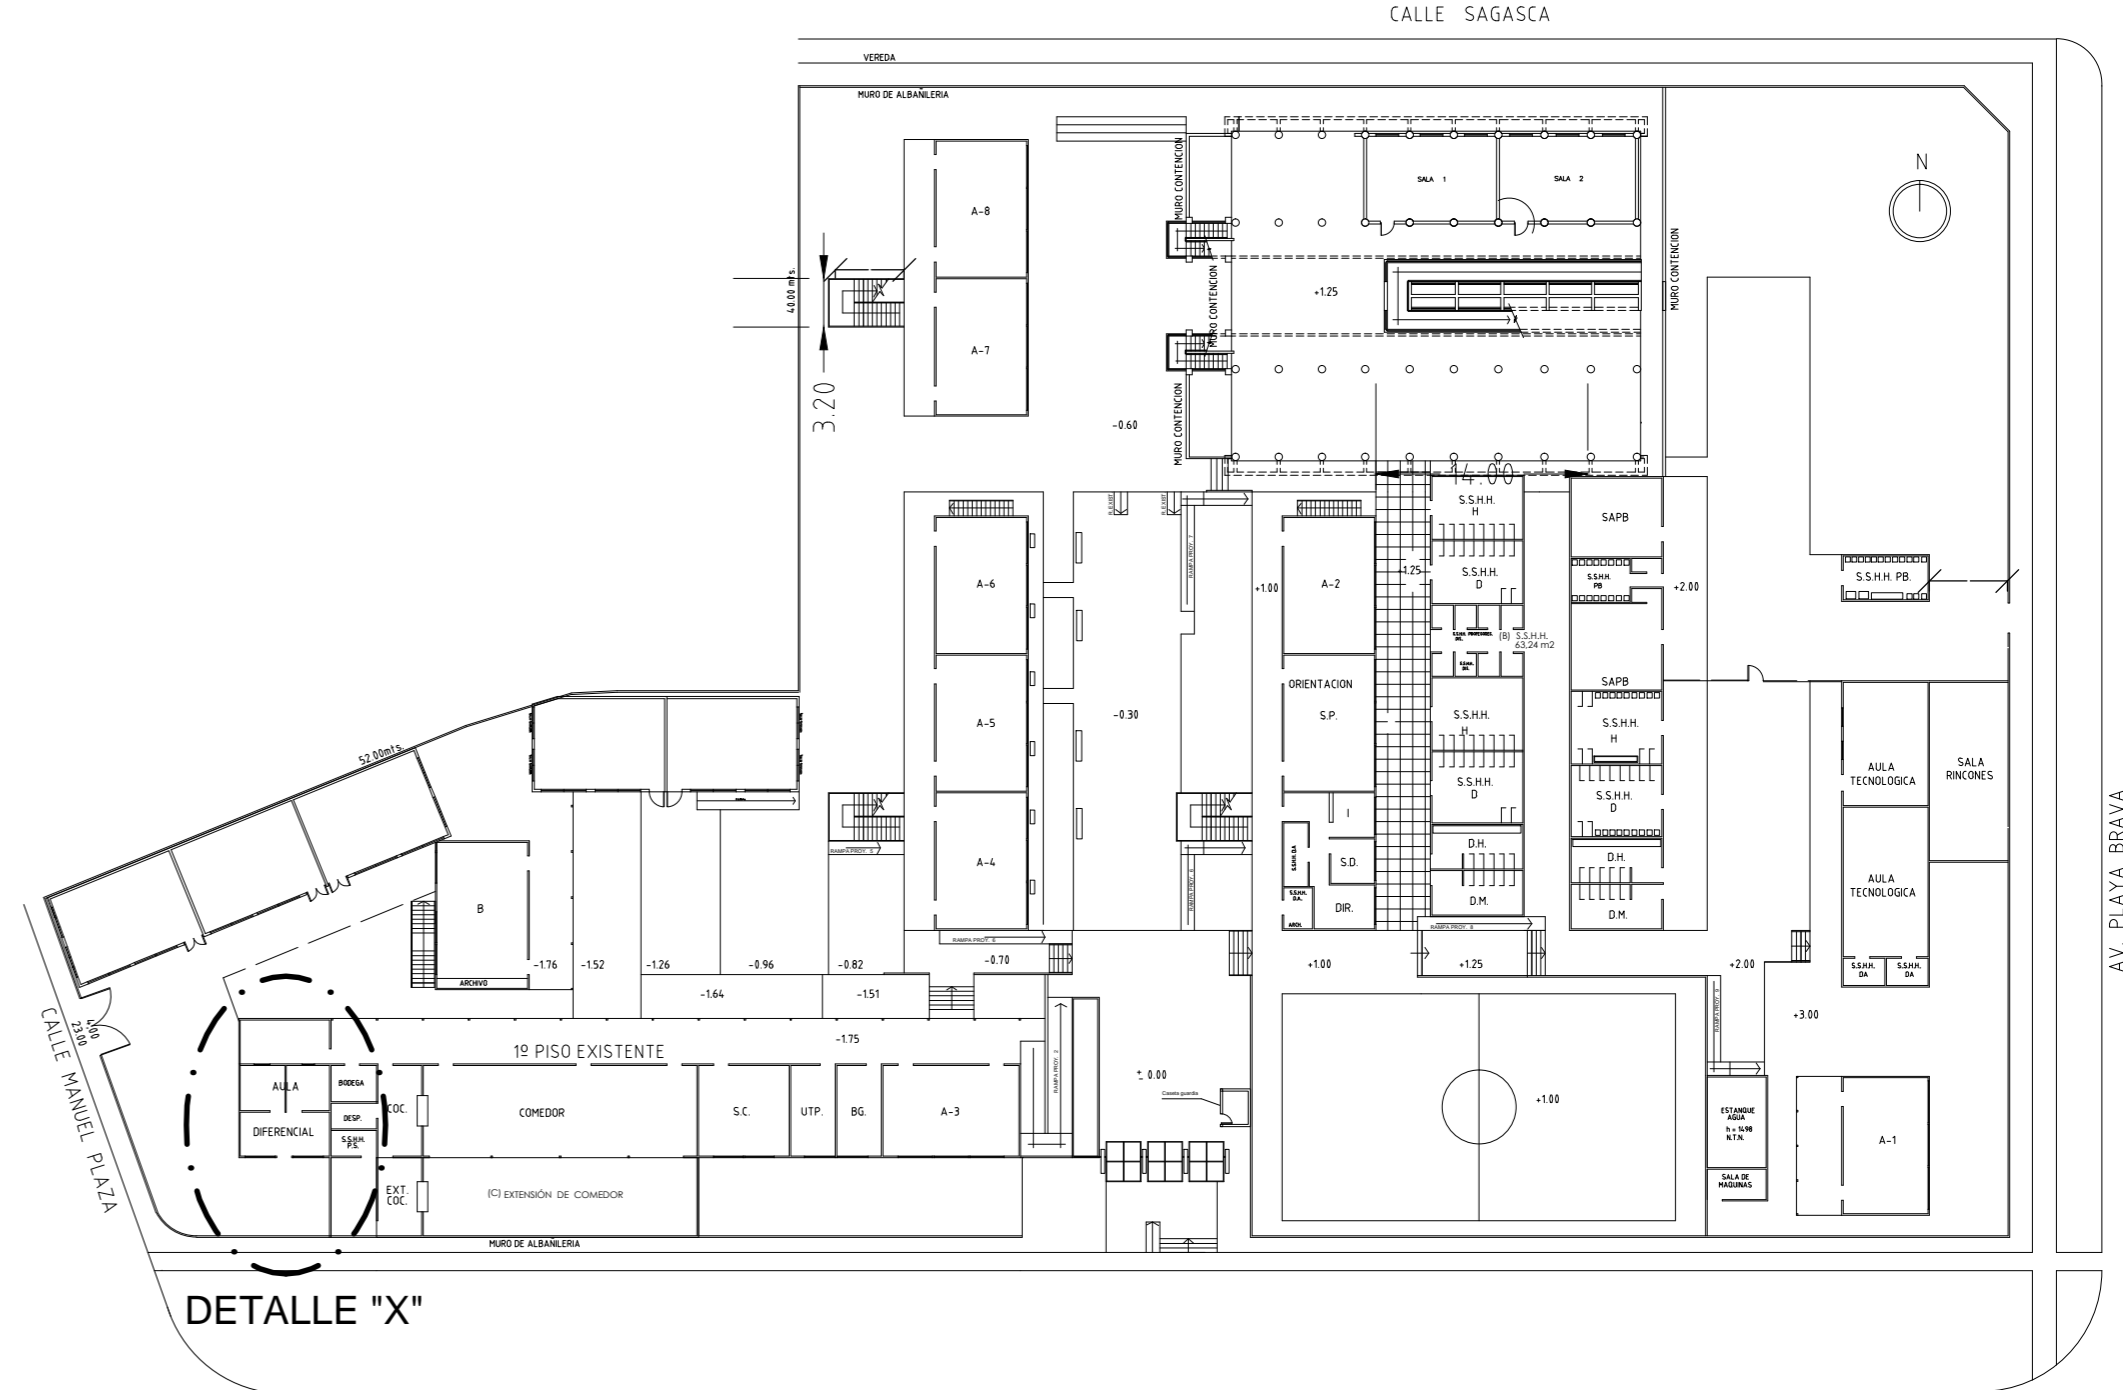

DETALLE "X"

CALLE SAGASCA  
 CALLE MANUEL CASTRO RAMOS  
 AV. PLAYA BRAVA  
 PLANTA DE UBICACIÓN.  
 ESCALA 1 : 500

 <p>CORPORACIÓN MUNICIPAL DE DESARROLLO SOCIAL DE IQUIQUE        UNIDAD DE PROYECTOS.</p>		<p>REMODELACIÓN DE NUEVAS OFICINAS DE        DUPLA PSICO-SOCIAL.        PLANTAS DE INTERVENCIÓN .</p>	
<p>Secretario General CORMUDES.I.</p>		<p>JENNY NUÑEZ NUÑEZ</p>	
<p>Arquitecto</p>	<p>Constructor Civil.</p>	<p>Dibujó        G. Muñoz        Fecha        03/06/2019</p>	<p>Revisó        Fecha        03/06/2019        Escala        Indicadas</p>
<p>J. MARCELO FERNÁNDEZ ESCOBAR.</p>	<p>FELIPE PEÑA GUTIERREZ</p>	<p>PA        01</p>	