



A
157,63 m²

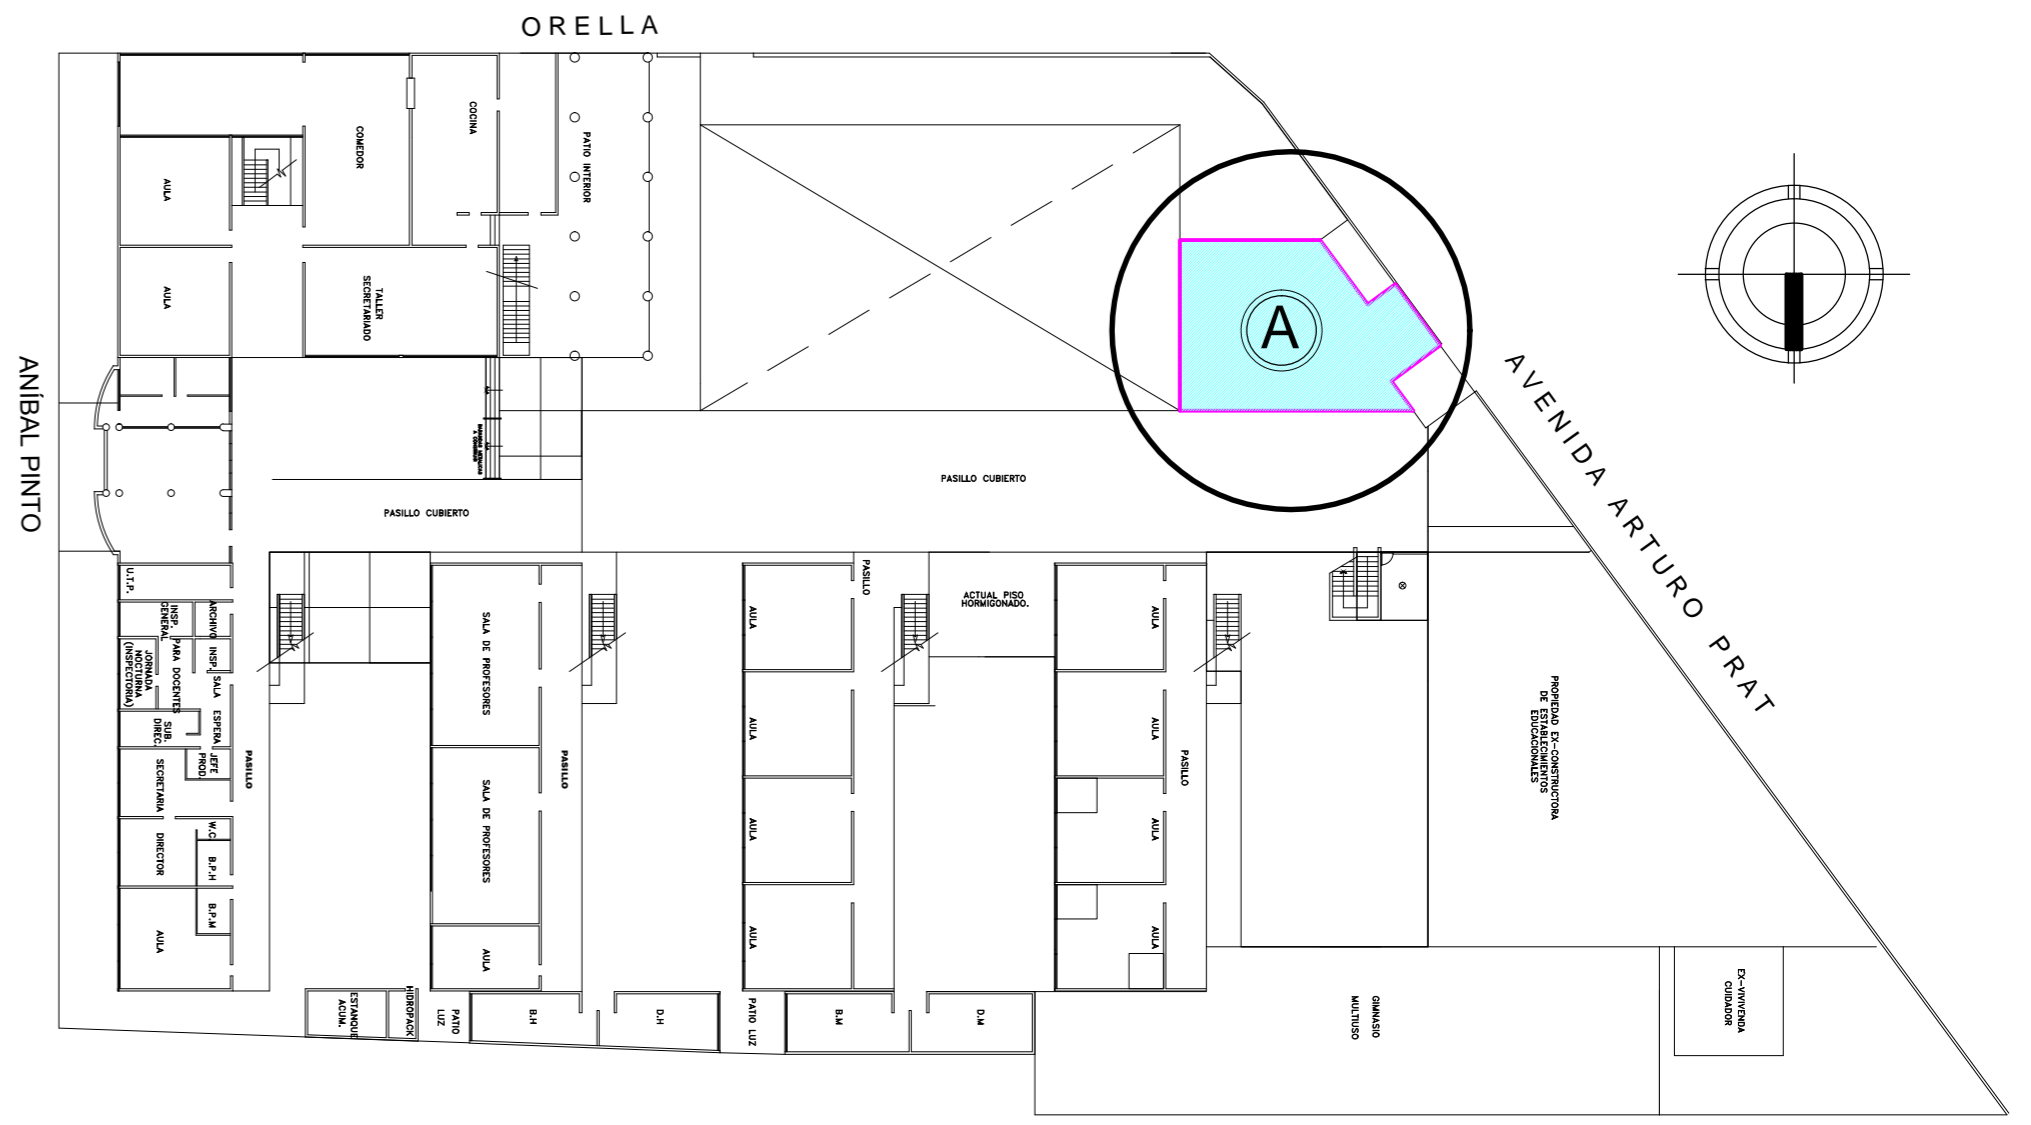

**UBICACIÓN PLANTA 1° PISO.
ESCALA 1 : 500**


NOTAS GENERALES:


157,63 m²

Actualmente área sin pavimento y con tierra.
Construcción nuevo radier de hormigón H-25 espesor 10 cms.
con malla Acma C-92 estabilizado de 10 cms. terminada a grano perdido
y con pintura epóxica de alto tráfico. Superficie aproximada a 157,63 m².

TODAS LAS MEDIDAS SERÁN VERIFICADAS EN TERRENO.

**UBICACIÓN.
SIN ESCALA.**

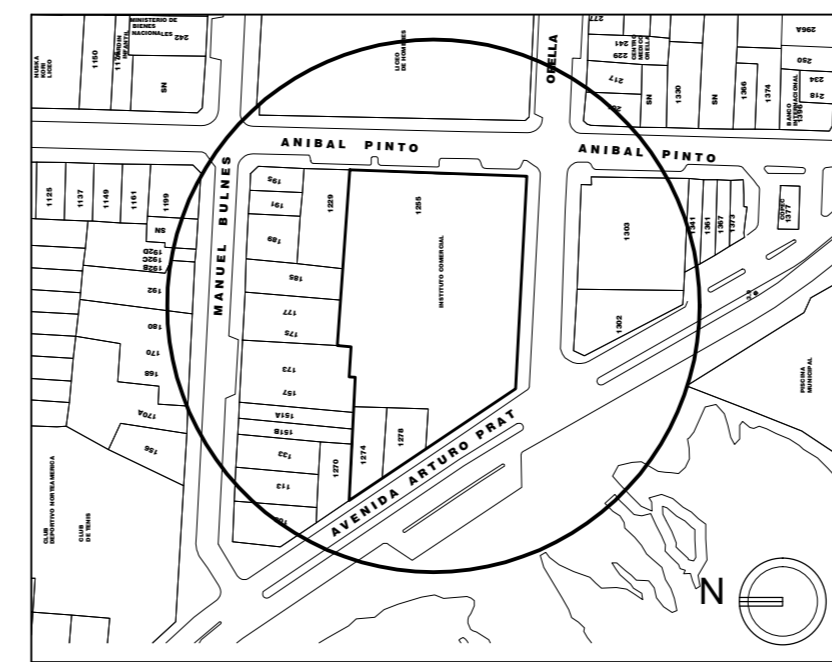

01										
N°	REVISIONES	OBSERVACIONES								
 <p>CORPORACIÓN MUNICIPAL DE DESARROLLO SOCIAL DE IQUIQUE UNIDAD DE PROYECTOS.</p> <p>CONSTRUCCIÓN DE NUEVO RADIER SECTOR SALA DE BASURA LICEO COMERCIAL A-6 PLANTA PROPUESTAS, ELEVACION PROPUESTA.</p>										
<p>MAURICIO A. SORIA MACHIAVELLO Alcalde</p>		<p>JENNY NUÑEZ NUÑEZ Secretario General CORMUDESÍ.</p>								
<p>J. MARCELO FERNÁNDEZ E. Arquitecto</p>		<p>Observaciones.</p> <table border="1"> <tr> <td>Respaldo</td> <td>2019/Radier A7.dwg</td> </tr> <tr> <td>Escala</td> <td>Se indican.</td> </tr> <tr> <td>Dibujó</td> <td>G. Muñoz 13/06/2019</td> </tr> <tr> <td>Revisó</td> <td>J.M.H. 13/06/2019</td> </tr> </table> <p>N° de Lámina 1/1</p> <p style="font-size: 2em; font-weight: bold; text-align: right;">A001</p>	Respaldo	2019/Radier A7.dwg	Escala	Se indican.	Dibujó	G. Muñoz 13/06/2019	Revisó	J.M.H. 13/06/2019
Respaldo	2019/Radier A7.dwg									
Escala	Se indican.									
Dibujó	G. Muñoz 13/06/2019									
Revisó	J.M.H. 13/06/2019									