




SEGUNDO PISO.
ESCALA 1 : 200

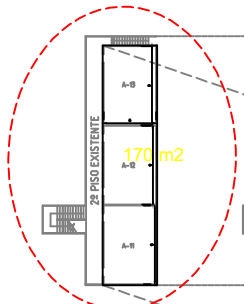


SEGUNDO PISO.
ESCALA 1 : 200

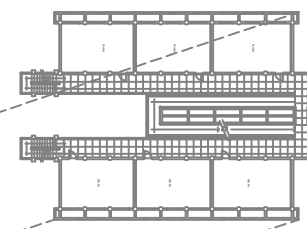

VOLUMEN PROPUESTO AULAS
2º y 3º NIVEL

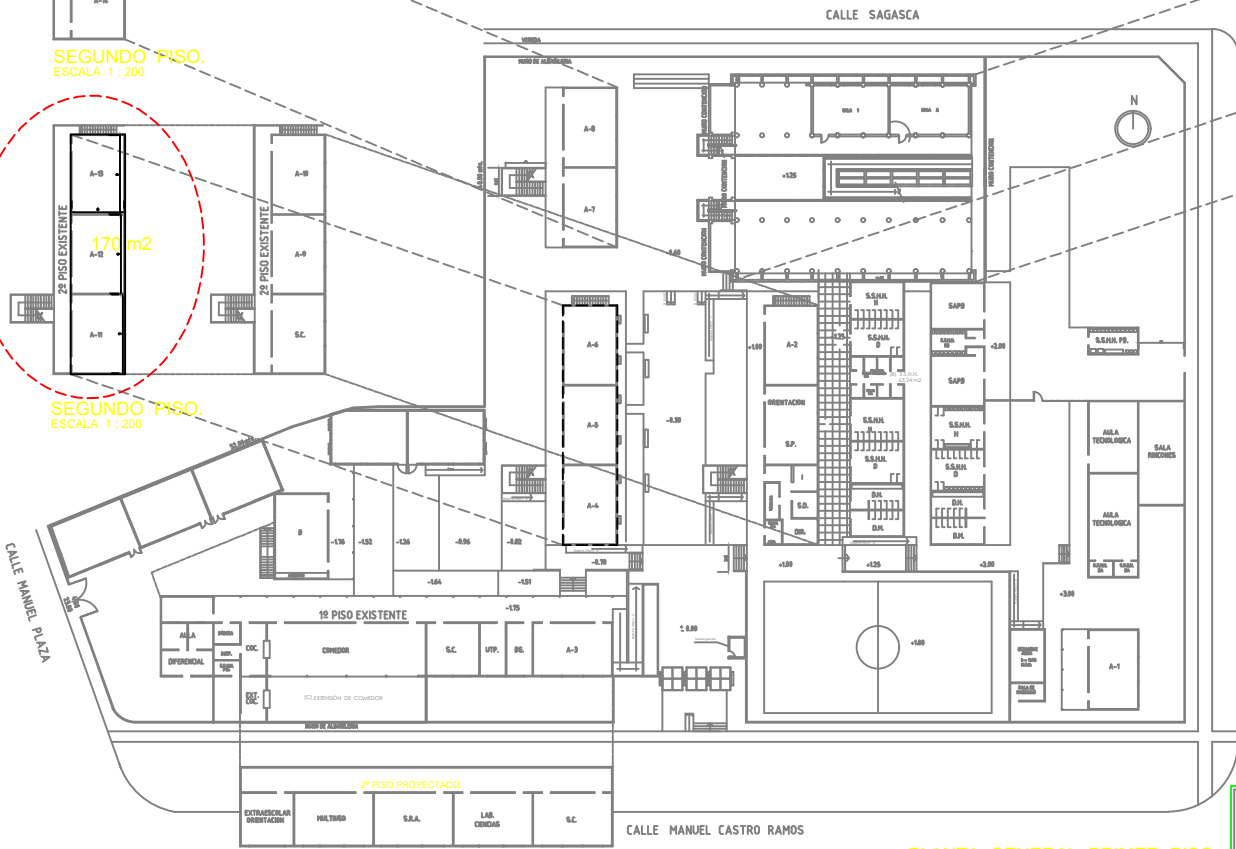

PLANTA GENERAL PRIMER PISO.
ESCALA 1 : 400

 CORPORACIÓN MUNICIPAL DE DESARROLLO SOCIAL DE IQUIQUE UNIDAD DE PROYECTOS.					
					ESCUELA MANUEL CASTRO RAMOS. MANUEL CASTRO RAMOS N°2188 - ROL : 3056-4
Arquitecto	J. Marcelo Fernández Escobar.	Escala	1 : 400	01.07.2019	PA04