



ESCUELA PAULA JARAQUEMADA.  
PRIMER PISO

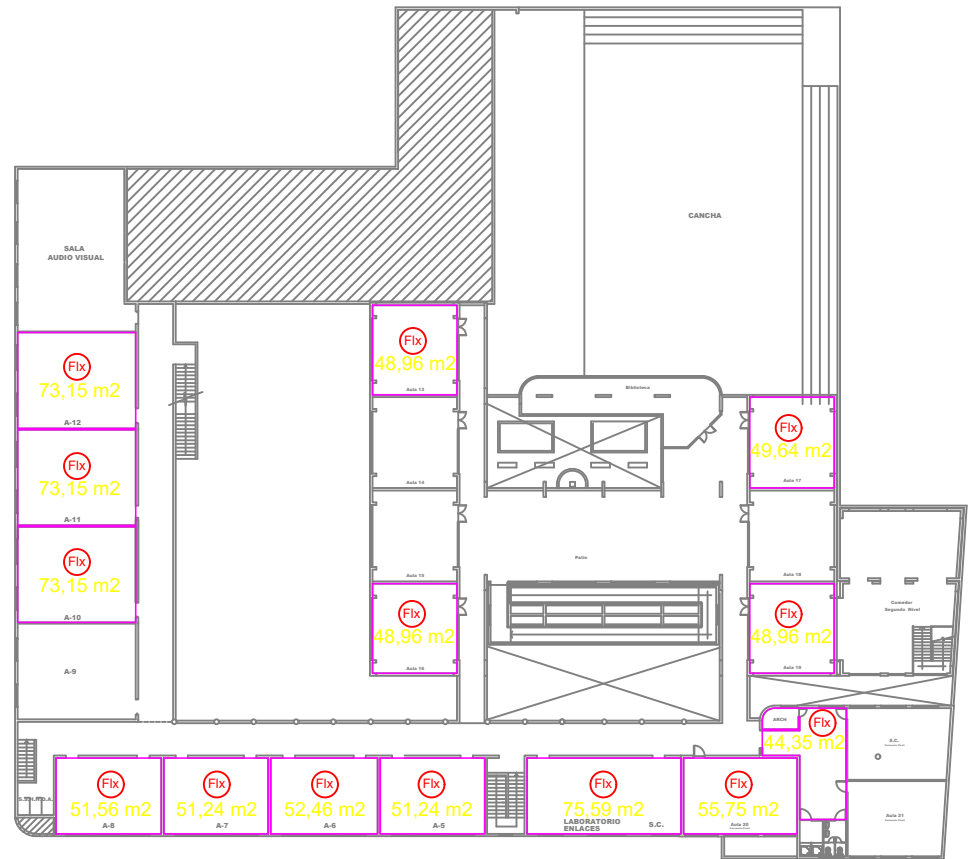

ESCUELA PAULA JARAQUEMADA.  
SEGUNDO PISO  
ESCALA 1 : 200

- Fix PISO DE FLEJIT DAÑADO.
- B PISO DE BALDOSA DAÑADA.

 CORPORACIÓN MUNICIPAL DE DESARROLLO SOCIAL DE IQUIQUE UNIDAD DE PROYECTOS.															
<b>ESCUELA PAULA JARAQUEMADA.</b> PLANTA DE PAVIMENTOS.															
Secretario General CORMUNDES:															
JENNY NÚÑEZ NUÑEZ															
Coordinador Civil:															
FELIPE PEÑA GUTIERREZ	J. MARCELO FERNÁNDEZ ESCOBAR	<table border="1" style="font-size: small;"> <tr> <td>ESTUDIOS:</td> <td>PROYECTOS:</td> <td>PA</td> </tr> <tr> <td>Revisó:</td> <td>Revisó:</td> <td>09</td> </tr> <tr> <td>Revisó:</td> <td>Revisó:</td> <td></td> </tr> <tr> <td>Revisó:</td> <td>Revisó:</td> <td></td> </tr> </table>		ESTUDIOS:	PROYECTOS:	PA	Revisó:	Revisó:	09	Revisó:	Revisó:		Revisó:	Revisó:	
ESTUDIOS:	PROYECTOS:	PA													
Revisó:	Revisó:	09													
Revisó:	Revisó:														
Revisó:	Revisó:														