


PLANTA GENERAL PRIMER PISO
ESCALA 1 : 200

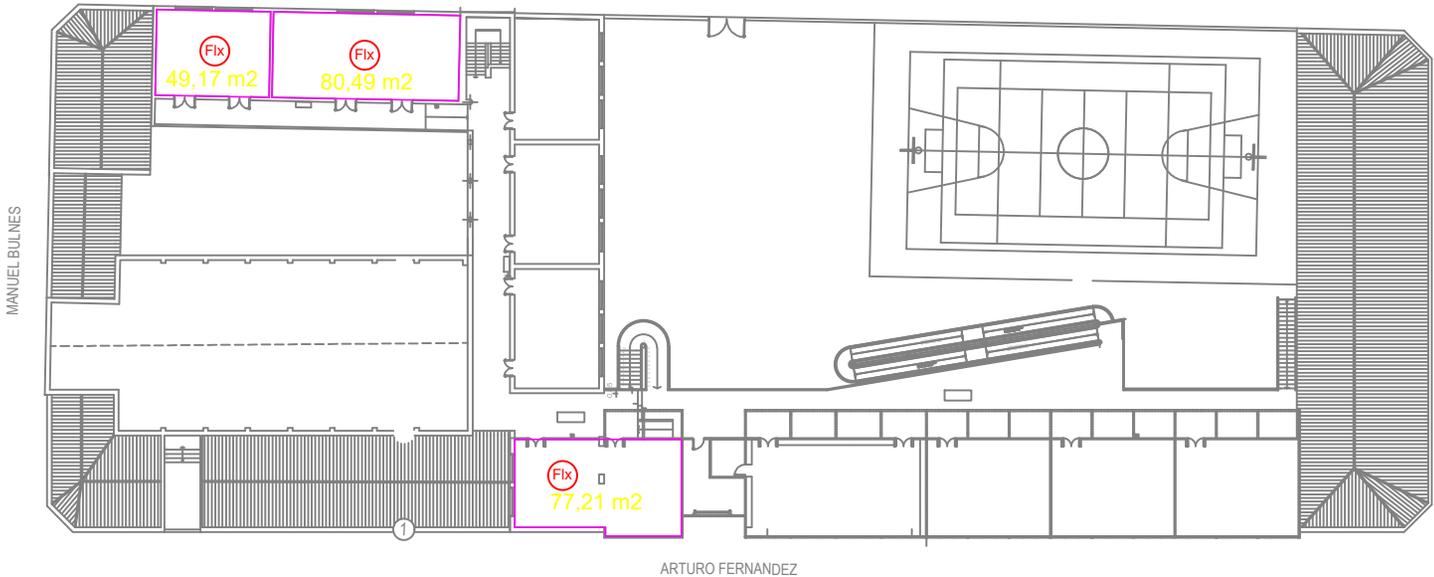

PLANTA GENERAL SEGUNDO PISO
ESCALA 1 : 200

- (PS) PASTO SINTETICO DAÑADO.
- (Ma) PISO DE MADERA DAÑADO.
- (Fix) PISO DE FLEXIT DAÑADO.
- (Flo) PISO FLOTANTE DAÑADO.
- (Cer) PISO DE CERÁMICA DAÑADA.
- [Hatched] ACTUAL PISO PASTELÓN DAÑADO.

 <p>CORPORACIÓN MUNICIPAL DE DESARROLLO SOCIAL DE IQUIQUE UNIDAD DE PROYECTOS.</p> <p>ESCUELA PLÁCIDO VILLARROEL D-92 PLANTA DE PAVIMENTOS</p>	
Secretario General: CORMADESOL	
JENNY NUÑEZ NUÑEZ	
Constructor Civil:	FELIPE PEÑA GUTIERREZ
Drigo:	J. MARCELO FERNANDEZ ESCOBAR
Fecha:	24/07/2018
Revisó:	Escalera
Escala:	1:200
PA:	08