


CONSTRUCCION EXISTENTE
OTRO PROPIETARIO

SALAS DE CLASES
MODULO D EXISTENTE

SALAS DE CLASES
MODULO E EXISTENTE

ELEVACIÓN CALLE LIBERTAD
ESCALA 1 : 100

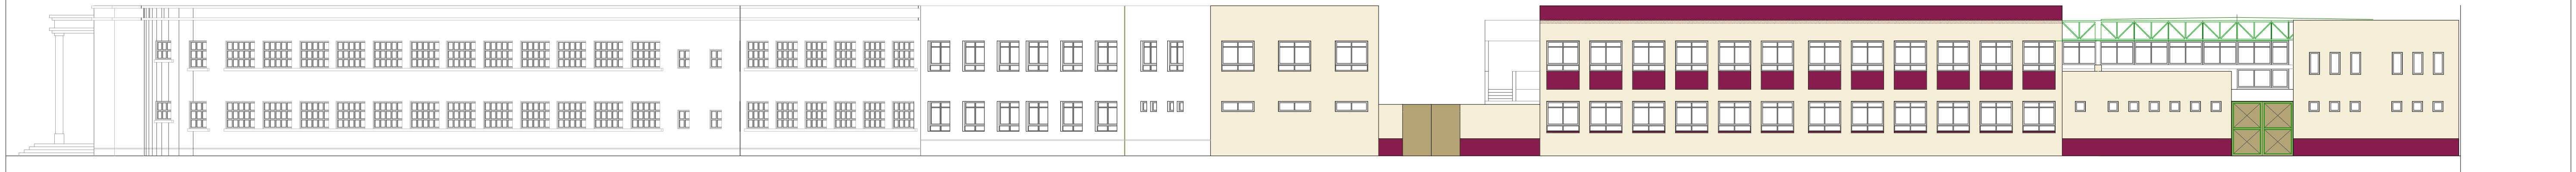


SALAS DE CLASES
MODULO E EXISTENTE

SALAS DE CLASES
MODULO A EXISTENTE

SALAS DE CLASES
MODULO B EXISTENTE


TALLER MECANICA INDUSTRIAL
MODULO F PROYECTADO

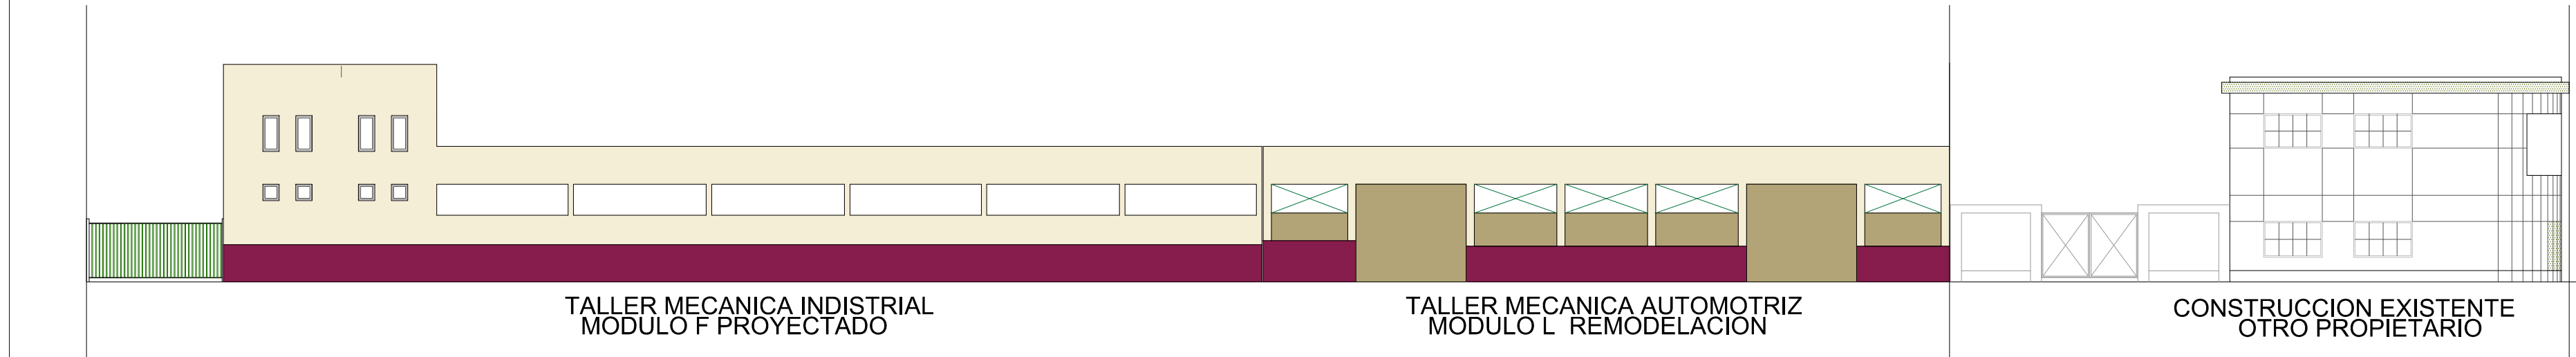


TALLER MECANICA INDUSTRIAL
MODULO F PROYECTADO

TALLER MECANICA AUTOMOTRIZ
MODULO L REMODELACION

CONSTRUCCION EXISTENTE
OTRO PROPIETARIO

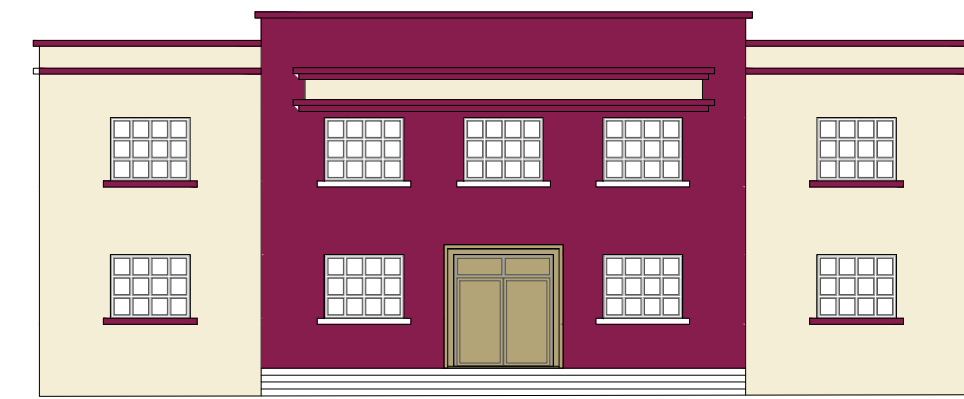


FACHADA PRINCIPAL (SEGUNDA PIEL)

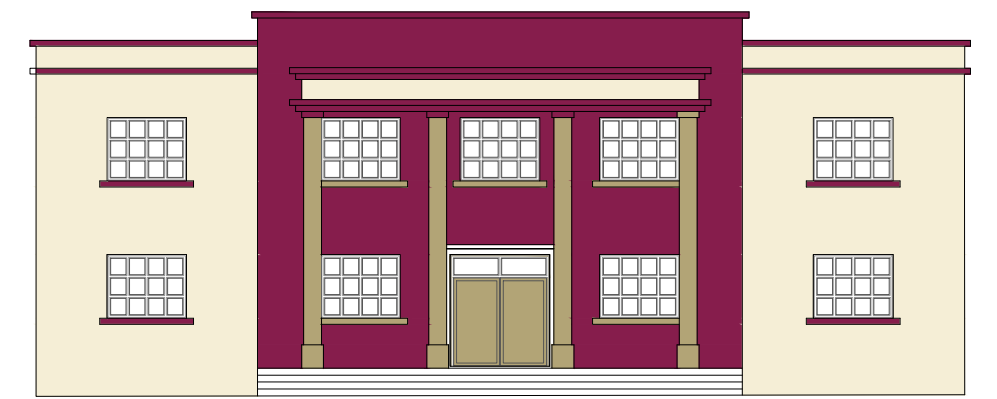

FACHADA PRINCIPAL

CALLE B. ARANA

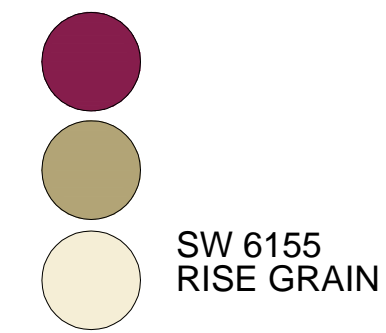

LICEO POLITÉCNICO
(PINTURAS)
ESCALA 1 : 100