




PABELLÓN "D"  
FACHADA PRINCIPAL.

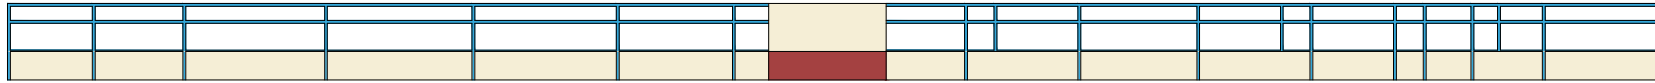


PABELLÓN "D"  
FACHADA PRINCIPAL.

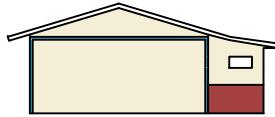


PABELLÓN "D"  
FACHADA PRINCIPAL.

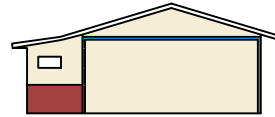


PABELLÓN "D"  
FACHADA PRINCIPAL.

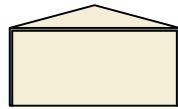


PABELLÓN "C"  
FACHADA PRINCIPAL.

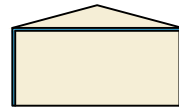


PABELLÓN "C"  
FACHADA PRINCIPAL.

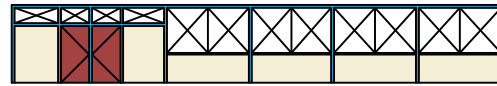


PABELLÓN "C"  
FACHADA PRINCIPAL.

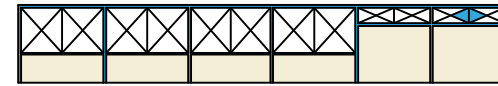


PABELLÓN "C"  
FACHADA PRINCIPAL.

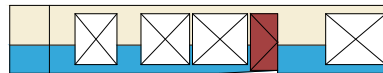


PABELLÓN "E"  
FACHADA PRINCIPAL.

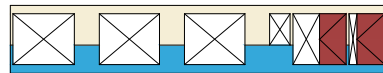

PABELLÓN "E"  
FACHADA PRINCIPAL.

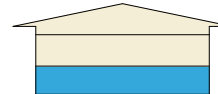

PABELLÓN "E"  
FACHADA PRINCIPAL.

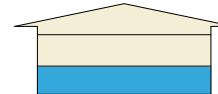


PABELLÓN "E"  
FACHADA PRINCIPAL.




PABELLÓN "F"  
FACHADA PRINCIPAL.




PABELLÓN "F"  
FACHADA PRINCIPAL.

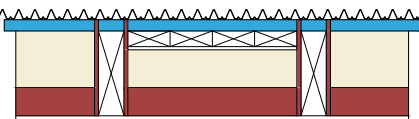


PABELLÓN "A"  
FACHADA PRINCIPAL.

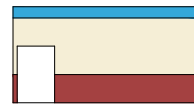


PABELLÓN "A"  
FACHADA PRINCIPAL.

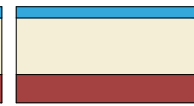


PABELLÓN "A"  
FACHADA PRINCIPAL.

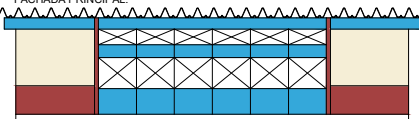


PABELLÓN "A"  
FACHADA PRINCIPAL.

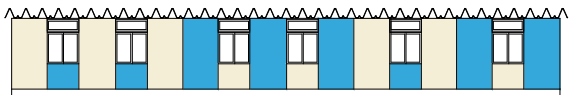


PABELLÓN "B"  
FACHADA PRINCIPAL.

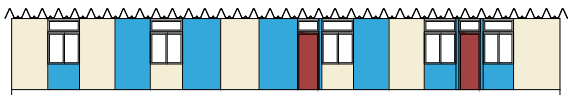


PABELLÓN "B"  
FACHADA PRINCIPAL.

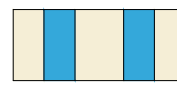

PABELLÓN "B"  
FACHADA PRINCIPAL.

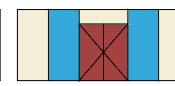

PABELLÓN "B"  
FACHADA PRINCIPAL.

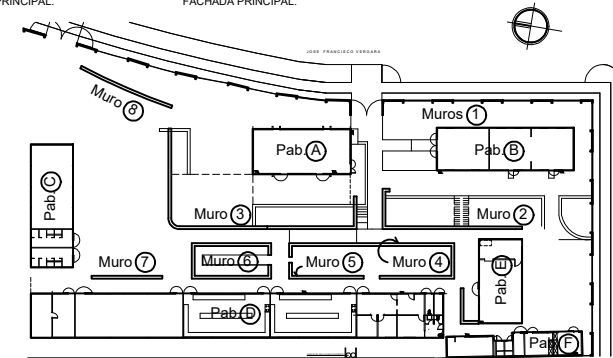

PLANTA DE ARQUITECTURA 1º PISO, EMPLAZAMIENTO.  
ESCALA 1 / 400

- 396,43 m<sup>2</sup> ESMALTE AL AGUA. SW 6155 RISE GRAIN
- 169,94 m<sup>2</sup> PABELLONES ESMALTE AL AGUA. SW 6501 MANITOU BLUE
- 202,96 m<sup>2</sup> de cielos pasillos
- 302,76 m<sup>2</sup> MUROS INT. 1 AL 8 ESMALTE AL AGUA. SW 6501 MANITOU BLUE
- 38,72 m<sup>2</sup> ESMALTE AL AGUA. SW 6144 DAPPER TAN
- 48,00 m<sup>2</sup> ESMALTE SINTÉTICO SW 6144 DAPPER TAN

LAS VISTAS Y FACHADAS REPRESENTADAS EN ESTE PLANO SON SOLO ESQUEMÁTICAS POR LO CUAL SU ARQUITECTURA ES SOLO PARA MOSTRAR LA SITUACIÓN DE LOS PANOS QUE SE INTERVENDRAN EN EL PROYECTO DE RENOVACIÓN DE PINTURAS INTERIORES Y EXTERIORES.

SUP. TOTAL  
1.158,81 m<sup>2</sup>