PABELLÓN A
FACHADA SUR

FACHADA NORTE

FACHADA ORIENTE

FACHADA PONIENTE

PABELLÓN B
FACHADA SUR

FACHADA NORTE

FACHADA ORIENTE

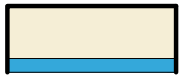

FACHADA PONIENTE

PABELLÓN C
FACHADA INTERIOR PONIENTE

FACHADA ORIENTE PEDRO GONZÁLEZ.

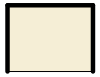

FACHADA ORIENTE PEDRO GONZÁLEZ.

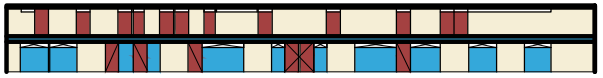

PABELLÓN D
FACHADA INTERIOR ORIENTE.

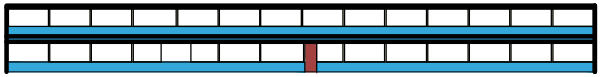

FACHADA MARISCAL CASTILLA PONIENTE

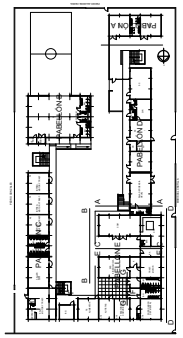

PLANTA 1er PISO
ESCALA 1 : 400

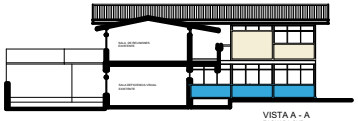

VISTA A - A
FACHADA SUR

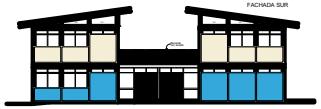

VISTA B - B
FACHADA SUR

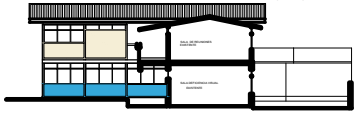

VISTA E - E
FACHADA SUR

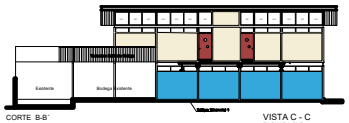

CORTE B-B'

VISTA C - C
FACHADA SUR

VISTA F - F
FACHADA SUR

VISTA G - G
FACHADA SUR

LAS VISTAS Y FACHADAS REPRESENTADAS EN ESTE PLANO SON SÓLO ESQUEMÁTICAS POR LO CUAL SU ARQUITECTURA ES SÓLO PARA MOSTRAR LA SITUACIÓN DE LOS PAÑOS QUE SE INTERVENDRAN EN EL PROYECTO DE RENOVACIÓN DE PINTURAS INTERIORES Y EXTERIORES.

ESCUELA ESPECIAL FLOR DEL INCA

1.434,44 m2
ESMALTE AL AGUA
SW 6155 RISE GRAIN

1.217,82 m2
ESMALTE AL AGUA
SW 6509 GEORGIAN BAY

913,52 m2
ESMALTE SINTÉTICO.
SW 6307 FINE WINE.

274,79 m2 (Cielos pasillos)
ESMALTE AL AGUA
SW 6155 RISE GRAIN

TOTAL PINTURAS ESCUELA: 3.840,57 M2.

1 MURO INTERIOR PERIMETRAL.
50 mt. (INTERIOR + EXTERIOR) x 2,20 MURO CENTRAL.

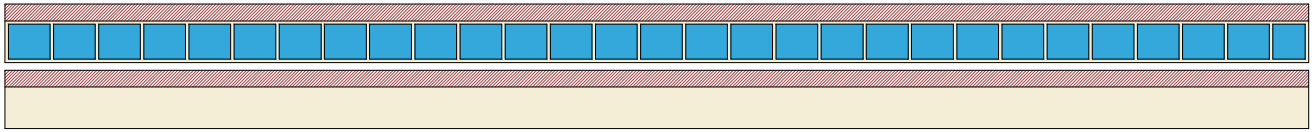

2 MURO PERIMETRAL INTERIOR Y EXTERIOR CALLE PEDRO GONZÁLES.

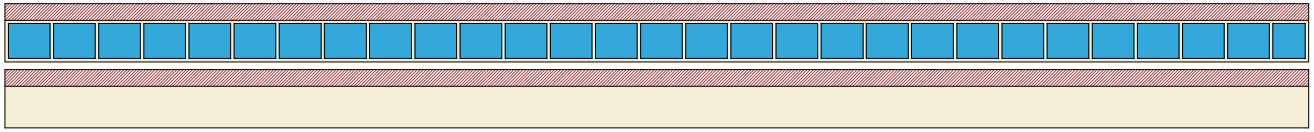

3 MURO PERIMETRAL INTERIOR Y EXTERIOR CALLE MARISCAL CASTILLA.

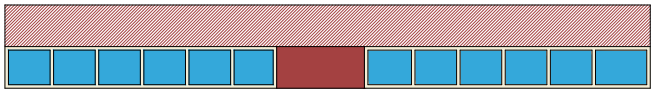

4 MURO PERIMETRAL INTERIOR CALLE PEDRO AGUIRRE CERDA.

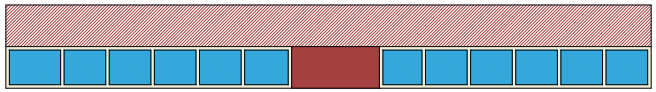

4 MURO PERIMETRAL EXTERIOR CALLE PEDRO AGUIRRE CERDA.

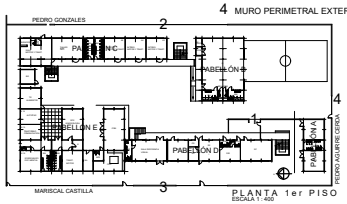

PLANTA 1er PISO
ESCALA 1 : 400

ESCUELA ESPECIAL FLOR DEL INCA

LAS VISTAS Y FACHADAS REPRESENTADAS EN ESTE PLANO SON SÓLO ESQUEMÁTICAS POR LO CUAL SU ARQUITECTURA ES SÓLO PARA MOSTRAR LA SITUACIÓN DE LOS PAÑOS QUE SE INTERVENDRAN EN EL PROYECTO DE RENOVACIÓN DE PINTURAS INTERIORES Y EXTERIORES.

1.434,44 m2
ESMALTE AL AGUA
SW 6155 RISE GRAIN

1.217,82 m2
ESMALTE AL AGUA
SW 6509 GEORGIAN BAY

913,52 m2
ESMALTE SINTÉTICO.
SW 6305 RAMBLING ROSE.