



PLANTA EXISTENTE PRIMER NIVEL. ESCALA 1 : 50

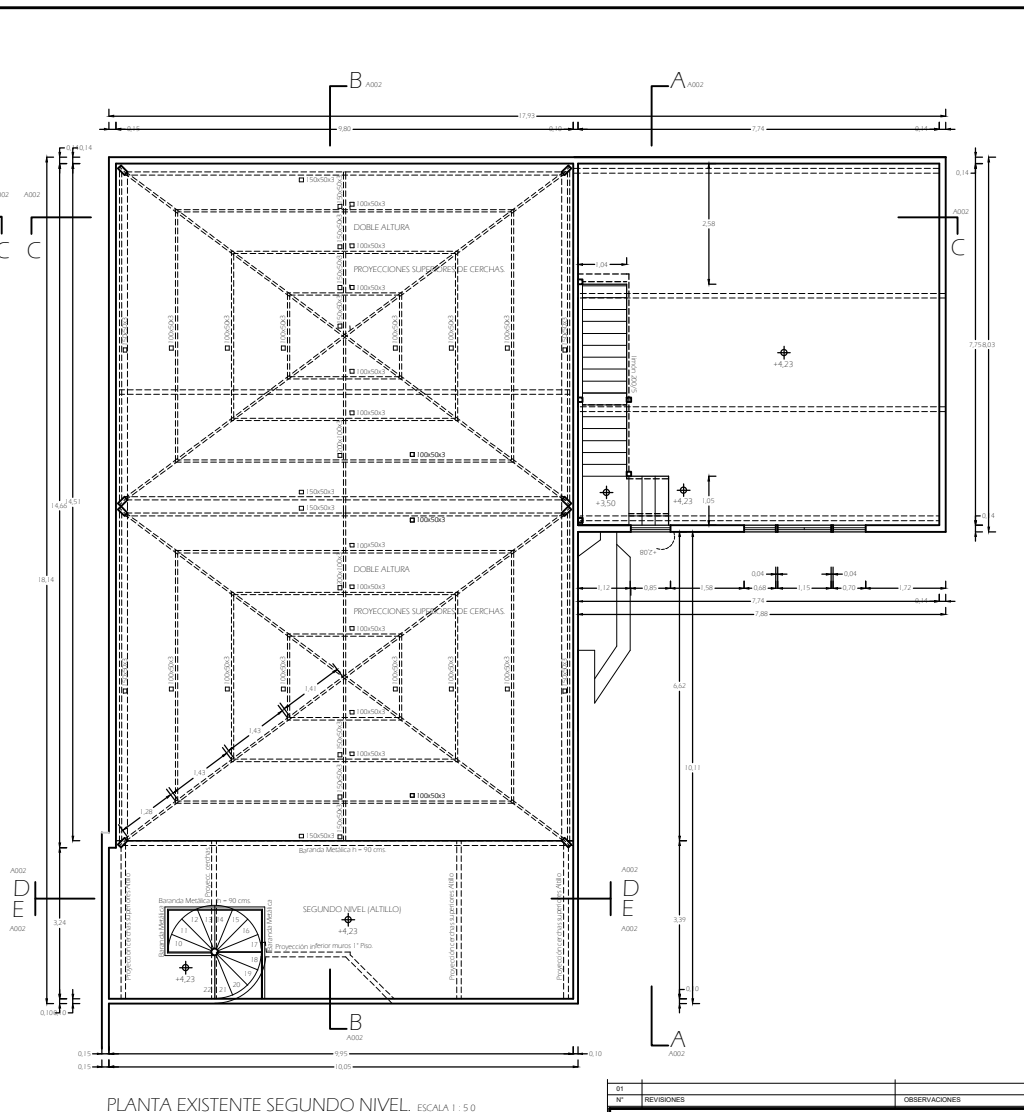

PLANTA EXISTENTE SEGUNDO NIVEL. ESCALA 1 : 50



VISTA DETALLE CERCHAS Y CIELO FALSO.

 

VISTA INTERIOR SALA DE TEATRO.



VISTA SUPERIOR TECHUMBRE Y CIELO A INSTALAR.



DETALLE PASILLO TECNICO SUPERIOR.

REVISIONES		OBSERVACIONES
CORPORACION MUNICIPAL DE DESARROLLO SOCIAL DE IQUIQUE UNIDAD DE PROYECTOS. ARREGLO Y MANTENCIÓN ESCUELA ARTÍSTICA VIOLETA PARRA SITUACIÓN EXISTENTE TEATRO PLANTAS GENERALES PRIMER Y SEGUNDO NIVEL.		
Observaciones:		
Revisado: 2018/Tatso Vilella Parra		
Escala: 1 : 50		
Dibujó: G. Muñoz		24052018
Revisó: J.M.H.		24052018
N° de Lámina: 2/8		
MAURICIO A. SORIA MACHAVELLO Alcalde		JENNY NUÑEZ NUÑEZ Secretaria General (S) CORMUDEBI
JORGE MARQUEZ HEYA Arquitecto		A02