




FACHADA PRINCIPAL ESCALA 1:50

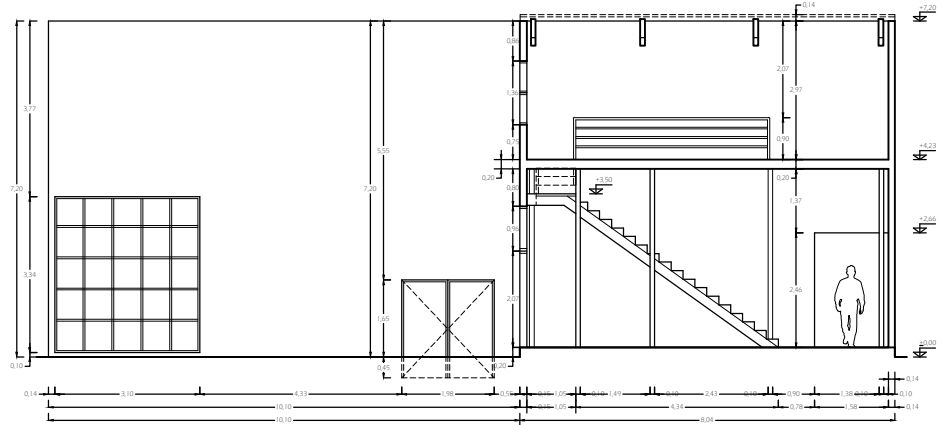


CORTE A - A ESCALA 1:50

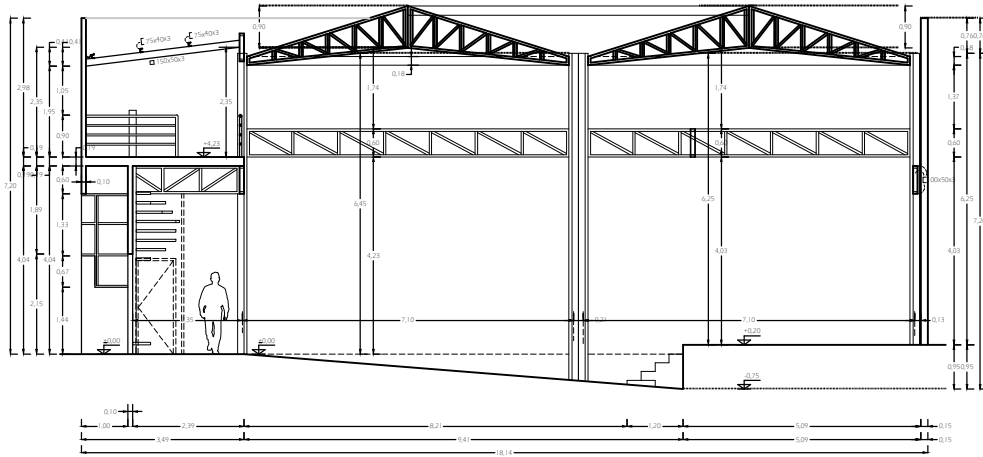


CORTE B - B ESCALA 1:50

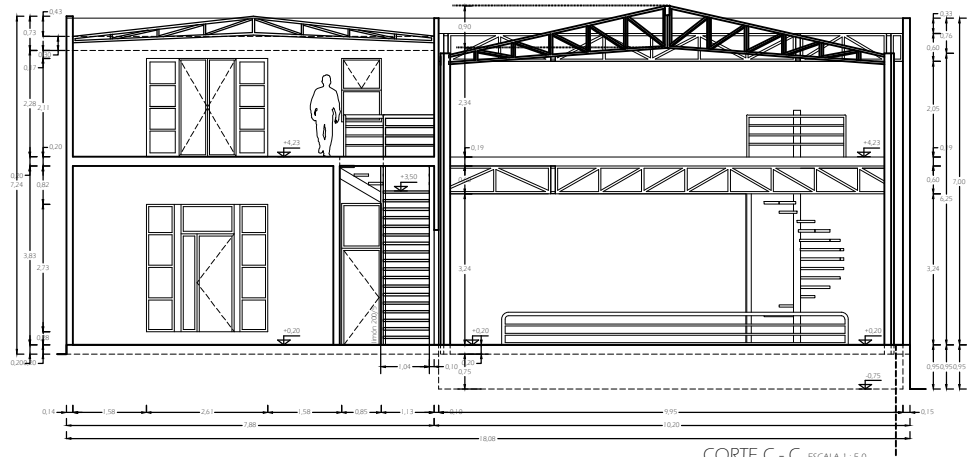

CORTE C - C ESCALA 1:50

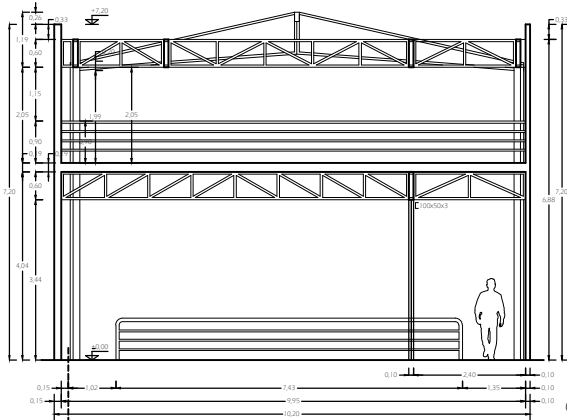

CORTE D - D ESCALA 1:50

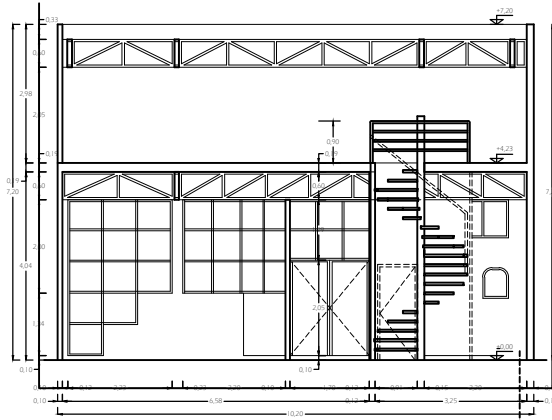

CORTE E - E ESCALA 1:50

REVISIONES		OBSERVACIONES
Nº		
CORPORACIÓN MUNICIPAL DE DESARROLLO SOCIAL DE IQUIQUE UNIDAD DE PROYECTOS. ARREGLO Y MANTENCIÓN ESCUELA ARTÍSTICA VIOLETA PARRA SITUACIÓN EXISTENTE TEATRO FACHADA PRINCIPAL, CORTES A - A - B - B - C - C - D - D y E - E.		
MAURICIO A SORIA MACHAVELLO Alcalde		JENNY NUÑEZ NUÑEZ Secretaria General (S) CORMUDEBI
Observaciones: Revisado 2018/Tatón Violeta Parra Escala 1:50		Dibuja G.Muñoz 24/05/2018 Revisa J.M.H. 24/05/2018
Nº de Lámina 48		JORGE MARQUEZ HEYVA Arquitecto

A04