




FACHADA PRINCIPAL ESCALA 1:50

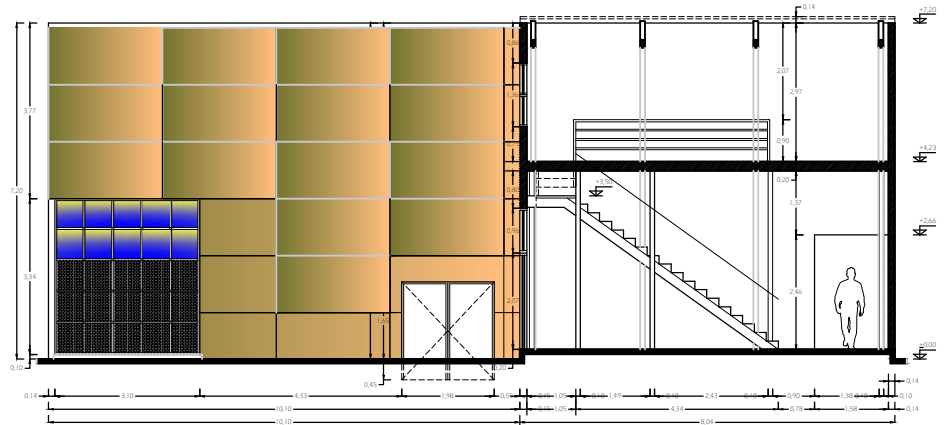


CORTE A - A ESCALA 1:50

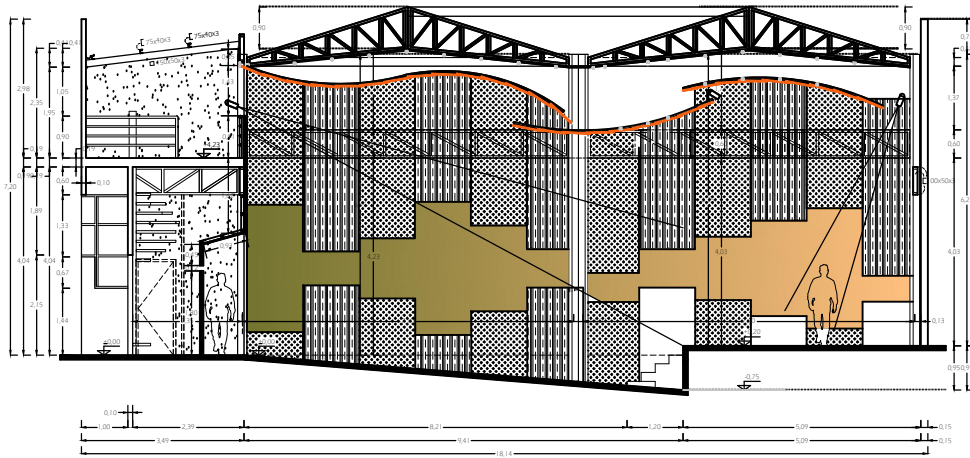


CORTE B - B ESCALA 1:50

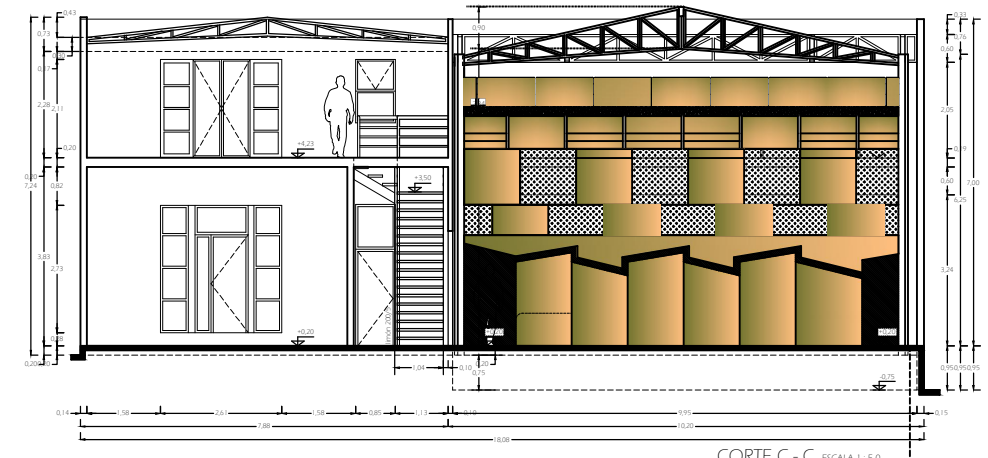

CORTE C - C ESCALA 1:50

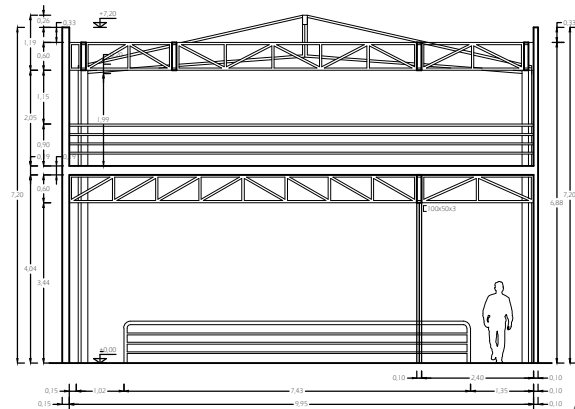

CORTE D - D ESCALA 1:50

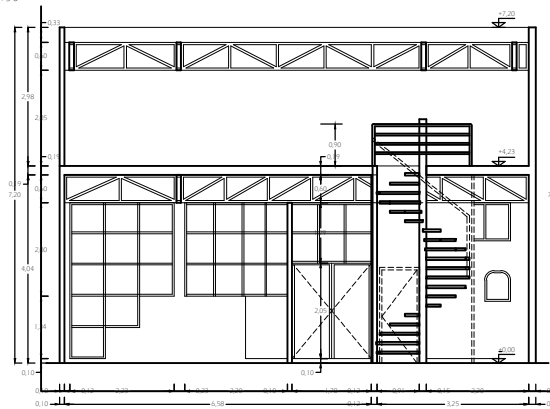

CORTE E - E

REVISIONES		OBSERVACIONES
N°	REVISIONES	OBSERVACIONES
CORPORACIÓN MUNICIPAL DE DESARROLLO SOCIAL DE IQUIQUE UNIDAD DE PROYECTOS. <b>ARREGLO Y MANTENCIÓN ESCUELA ARTÍSTICA VIOLETA PARRA</b> SITUACIÓN PROYECTADA TEATRO FACHADA PRINCIPAL, CORTES A - A - B - B - C - C - D - D - E - E.		
Observaciones:		
Respaldo: 2018/Tatso Violeta Parra		
Escala: 1:50		
MAURICIO A. SORIA MACHAVELO Alcalde	JENNY NUÑEZ NUÑEZ Secretario General (S) CORMUDEBI	Dibujó: G. Muñoz 24652018 Revisó: J.M.H. 24652018
N° de Lámina: 58		
JORGE MARQUEZ HEYVA Arquitecto		<b>A05</b>