




FACHADA PRINCIPAL ESCALA 1:50

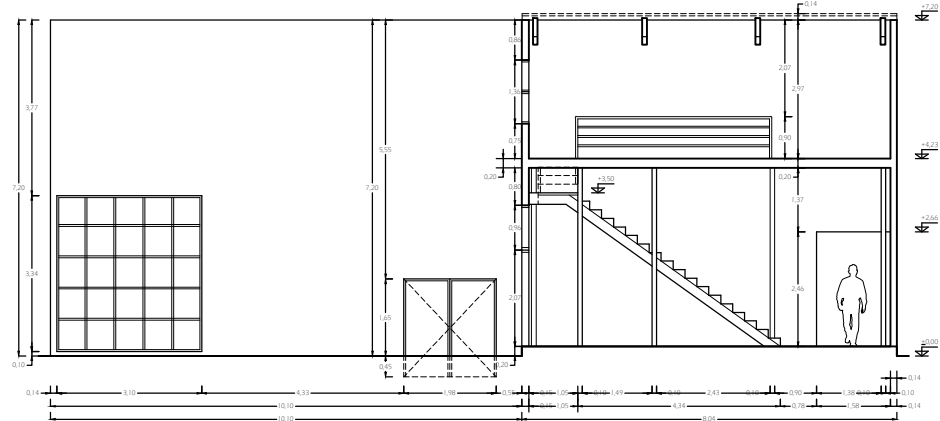


CORTE A - A ESCALA 1:50

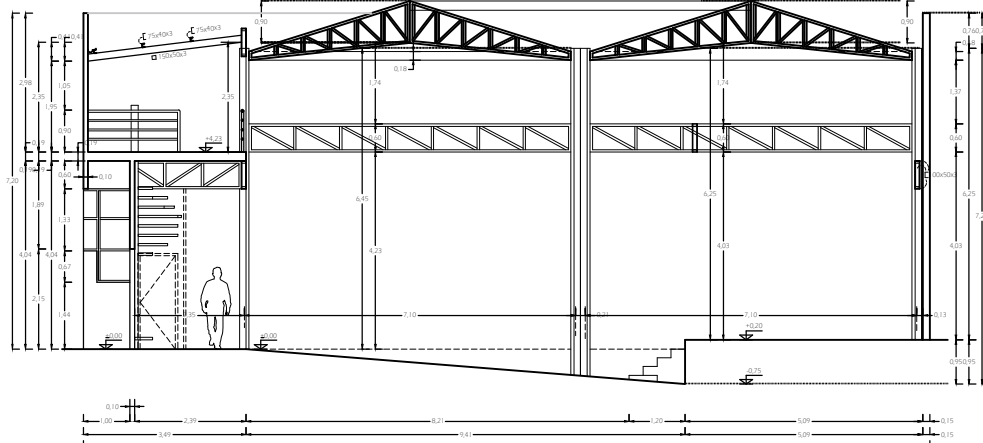


CORTE B - B ESCALA 1:50

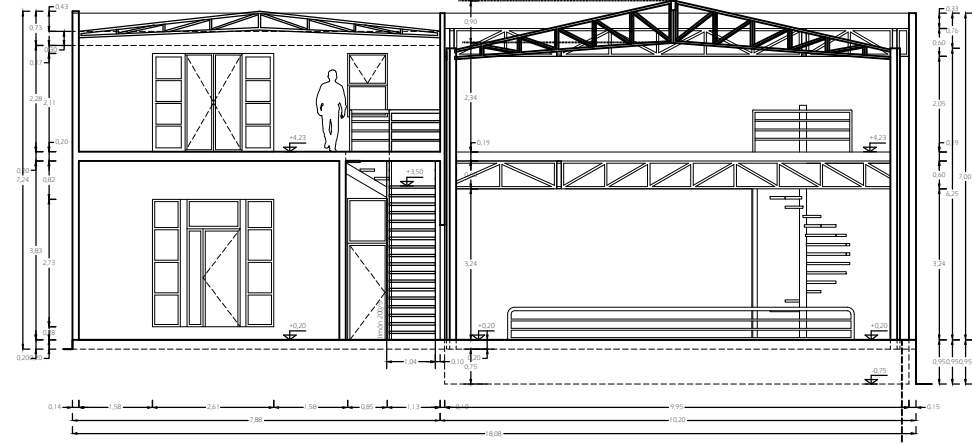

CORTE C - C ESCALA 1:50

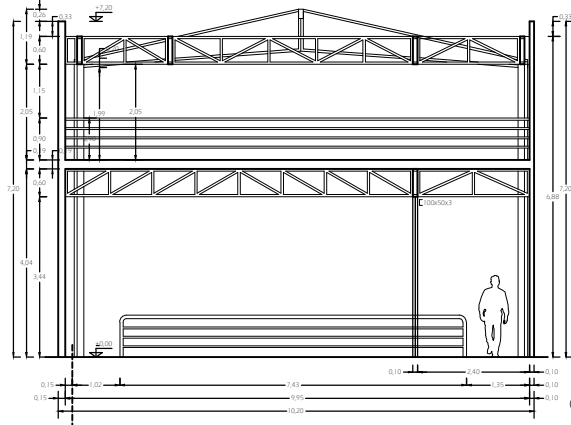

CORTE D - D ESCALA 1:50

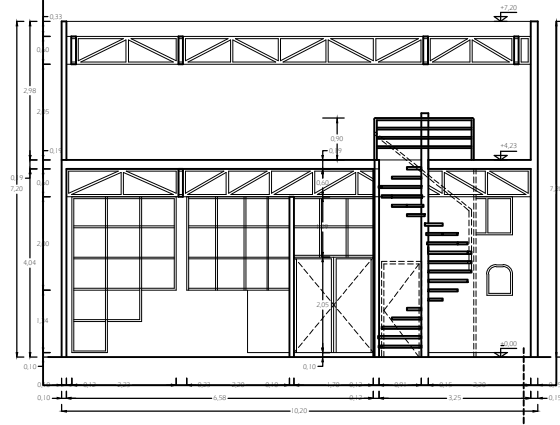

CORTE E - E ESCALA 1:50

REVISIONES		OBSERVACIONES
Nº		
CORPORACIÓN MUNICIPAL DE DESARROLLO SOCIAL DE IQUIQUE UNIDAD DE PROYECTOS. ARREGLO Y MANTENCIÓN ESCUELA ARTÍSTICA VIOLETA PARRA SITUACIÓN EXISTENTE TEATRO FACHADA PRINCIPAL, CORTES A - A - B - B - C - C - D - D y E - E.		
Designación: Recibo: 2018/Taño Violeta Parra Escala: 1:50		Dibuja: G.Muñoz 24/05/2018 Revisa: J.M.H. 24/05/2018 N° de Lámina: 48
MAURICIO A. SORIA MACHAVELLO Alcalde	JENNY NUÑEZ NUÑEZ Secretaria General (S) CORMUDEBI	JORGE MARQUEZ HEYIA Arquitecto

A04