



SECTOR "B"
INTERVENCIONES EN PRIMER PISO.
ESCALA 1 : 100

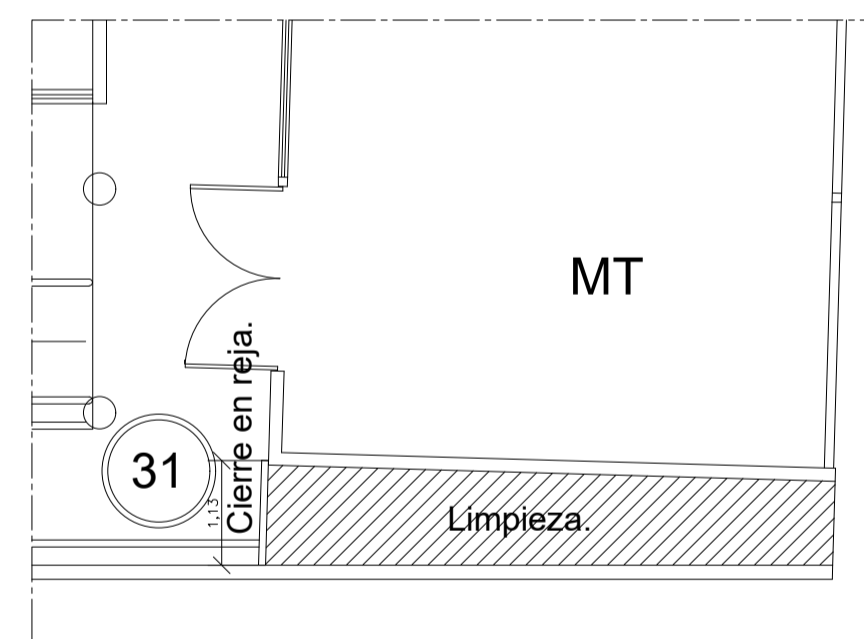

SECTOR "C"
INTERVENCIONES EN PRIMER PISO.
ESCALA 1 : 100

SECTOR "A"

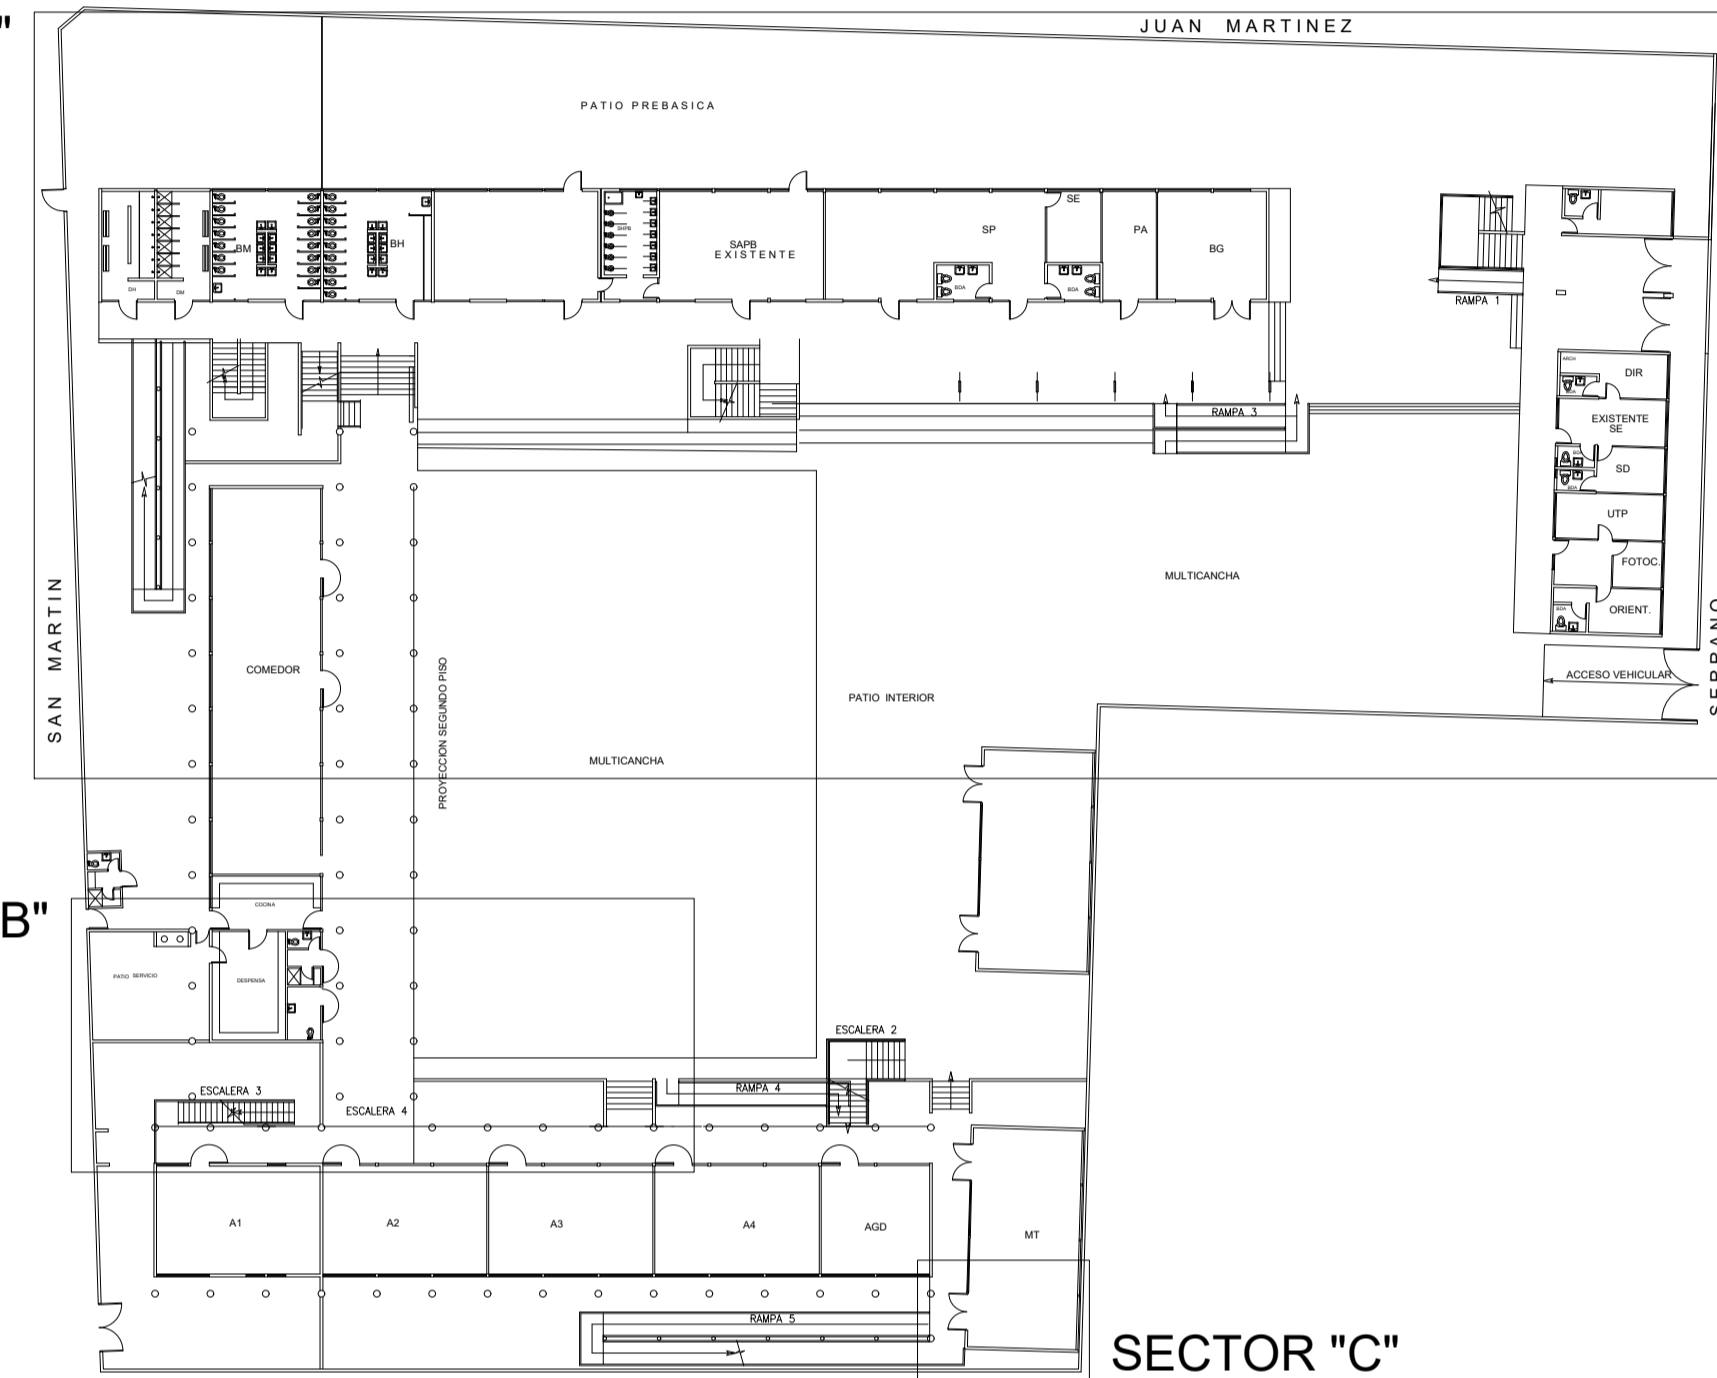

SECTOR "B"

SECTOR "C"

PLANTA DE UBICACIÓN DE INTERVENCIONES.
ESCALA 1 : 500

NOTA :

Todos los elementos metálicos, como también todos los portones, serán correctamente raspados y tratados con anticorrosivo y aplicadas con dos manos de esmalte sintético del mismo color existente.
Las cotas prevalecen sobre el dibujo.
Todos los trabajos que se indican serán previamente verificados y medidas rectificadas.



CORPORACIÓN MUNICIPAL DE DESARROLLO SOCIAL DE IQUIQUE
UNIDAD DE PROYECTOS.

**OBRAS DE MEJORAMIENTOS
ESCUELA CENTENARIO
PLANTA DE PRIMER PISO**

Contenido:	Planta 1° Piso.	Dibujó G. Muñoz	Escala 1 : 100	fecha 24 05 2021	PA02
------------	-----------------	-----------------	----------------	------------------	------

Constructor.	Secretario General
	Jenny Nuñez Nuñez.
Felipe Peña Gutiérrez	Arquitecto.
	J. Marcelo Fernández Escobar.