


PROPIEDADES COLINDANTES

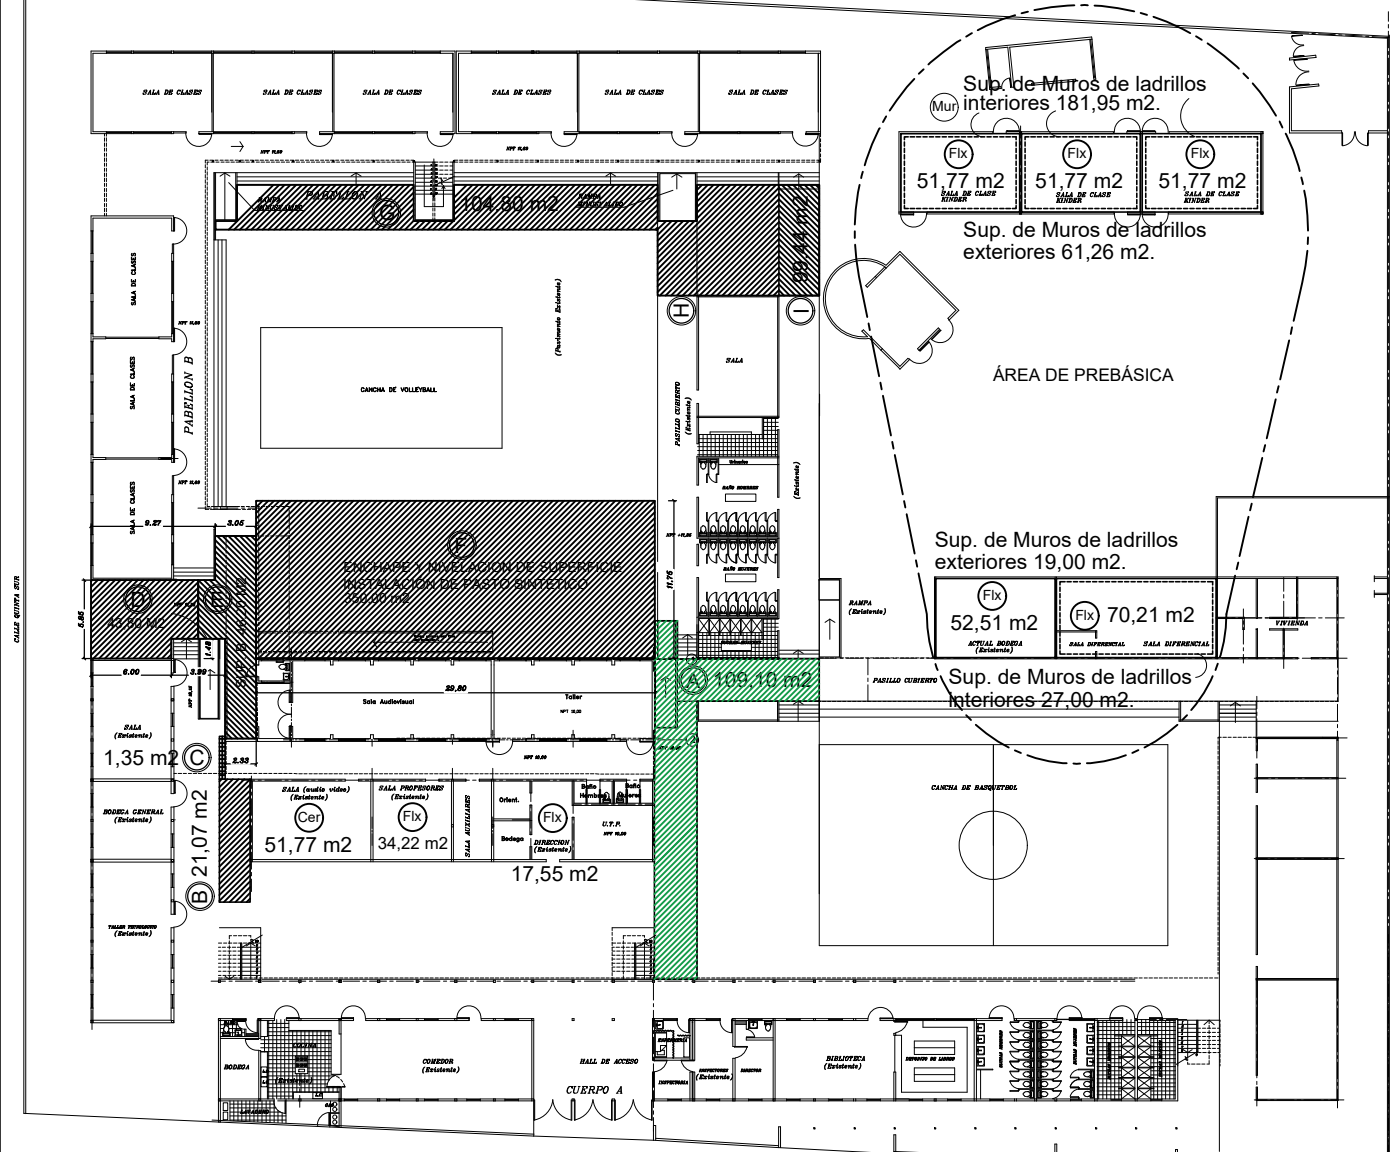


Sup. de Muros de ladrillos interiores 181,95 m<sup>2</sup>.



Sup. de Muros de ladrillos exteriores 61,26 m<sup>2</sup>.

ÁREA DE PREBÁSICA

Sup. de Muros de ladrillos exteriores 19,00 m<sup>2</sup>.

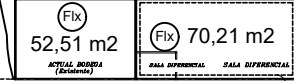

Sup. de Muros de ladrillos interiores 27,00 m<sup>2</sup>.

- (Fix)** PISO DE FLEXIT DAÑADO.
- (Cer)** PISO DE CERÁMICA DAÑADA.
- (Mur)** ACTUAL ÁREA DE MUROS INTERIORES. ÁREA PRE-BÁSICA.
- ACTUAL PISO PASTELÓN DAÑADO.
- ACTUAL CERÁMICA DAÑADA.
- ACTUAL PISO HORMIGÓN DAÑADO.
- MUROS DE LADRILLOS INTERIORES.

CORPORACIÓN MUNICIPAL DE DESARROLLO SOCIAL DE IQUIQUE  
UNIDAD DE PROYECTOS.

**REPARACIÓN Y CONSTRUCCIÓN DE NUEVOS PAVIMENTOS ESCUELA ALMTE. PATRICIO LYNCH**  
PLANTAS DE INTERVENCIÓN PAVIMENTOS.

Secretario General CORMUDESI:		Fecha: 20/05/2019		PA <b>06</b>
JENNY NUÑEZ NUÑEZ		Fecha: 20/05/2019		
Arquitecto:	Constructor Civil:	Diseño y Muestr. Revimp:	Fecha: 20/05/2019	
J. MARCELO FERNÁNDEZ ESCOBAR.	FELIPE PEÑA GUTIERREZ.		Fecha: 20/05/2019	

PLANTA PRIMER PISO  
ESCALA 1 : 200

CALLE OVIARDO CALLO

CALLE BOTAFA ORTIZ