



SECCIÓN A-A'  
ESC. 1/120

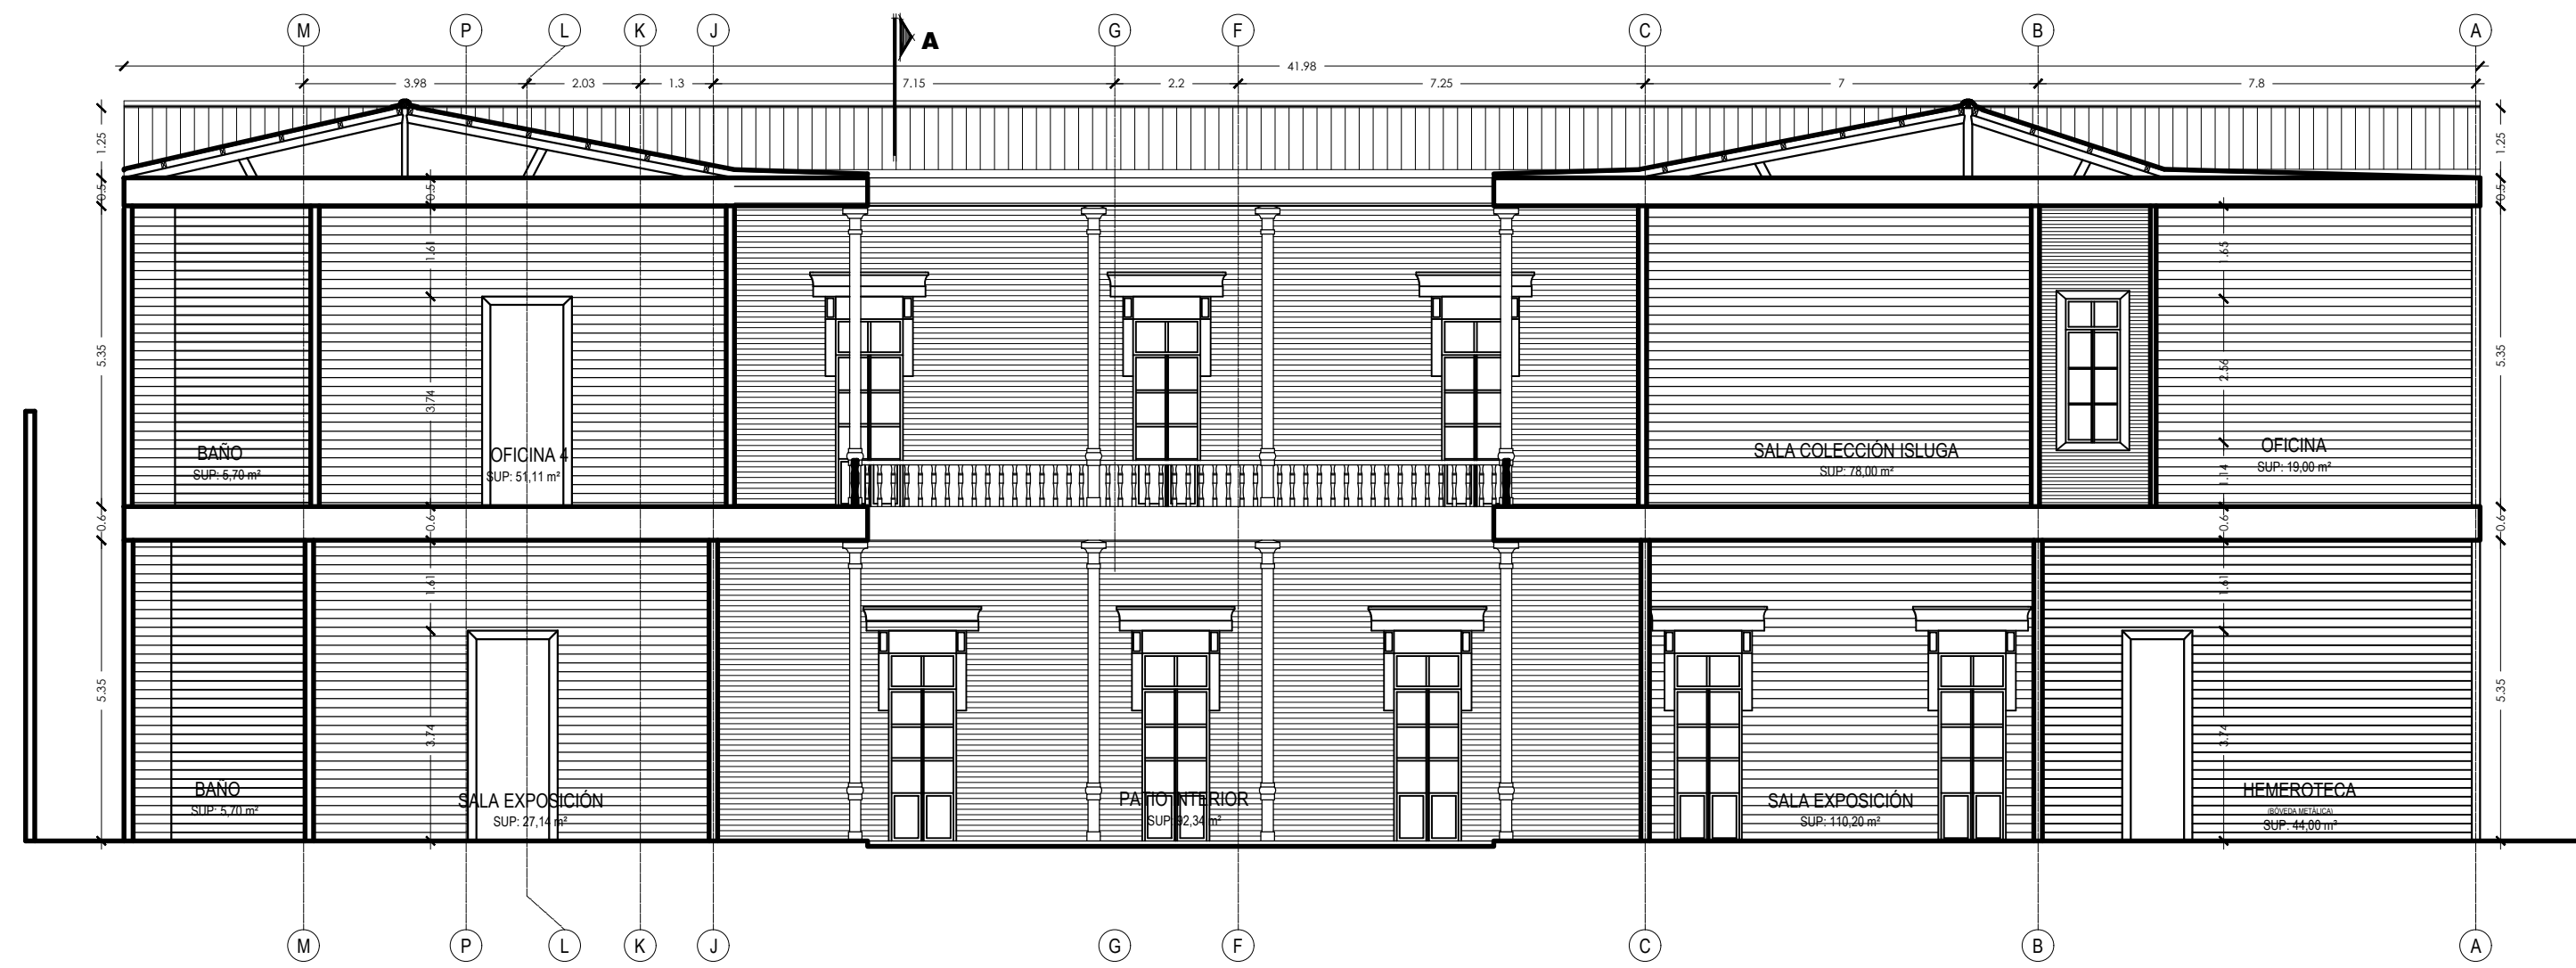

SECCIÓN B-B'  
ESC. 1/120

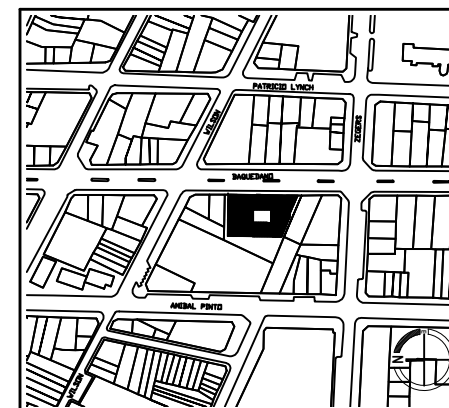

UBICACION

Proyecto  
**REPOSICIÓN  
Y MEJORAMIENTO  
DE CUBIERTA  
M.R.I.**

Mandante  
CORPORACIÓN MUNICIPAL DE DESARROLLO  
SOCIAL DE IQUIQUE

Arquitecto  
RODOLFO ROJAS FIGUEROA  
C.I.N. : 14.105.864-9  
PAT. PROF. : 301.883-0

Nº DE LAMINA: <b>03</b>	Museo Regional Iquique
3 de 7	LUIS PEREZ REYES DIRECTOR M.R.I. C.I.N. : 13.865.735-3
CONTENIDO: CORTES	
FECHA: ABRIL DEL 2019	
ESCALAS: INDICADAS	