


PLANTA CASETA PRIMER PISO.
ESCALA 1/50

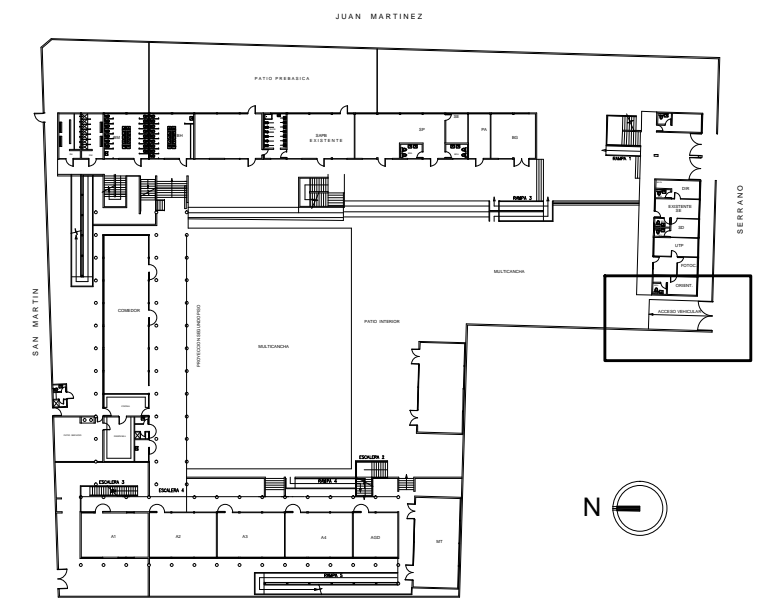

PLANTA PRIMER PISO.
ESCALA 1/1000

NOTAS :
ESTE PLANO SE COMPLEMENTA CON LA LÁMINA A001 DE DETALLE TIPO DE CONSTRUCCIÓN DE CASETA DE BASURA.
TODAS LAS MEDIDAS SERÁN VERIFICADAS EN TERRENO,
SE VERIFICARÁ EN TERRENO LA FACTIBILIDAD DE CONSTRUIR LA CASETA DE BASURA, SOBRE LA CÁMARA DE INSPECCIÓN EXISTENTE.



CORPORACIÓN MUNICIPAL DE DESARROLLO SOCIAL DE IQUIQUE
UNIDAD DE PROYECTOS

CASETA DE BASURA (TIPO)
ESCUELA CENTENARIO E-76

MAURICIO SORIA MACHIAVELLO
Alcalde

JENNY NUÑEZ NUÑEZ
Secretario General CORMUDES.

J. MARCELO FERNÁNDEZ E.
Arquitecto

Observaciones.		
Respaldo	2018/Casetadebasura.dwg	
Escala	Se indican.	
Dibujó	G. Muñoz	16/08/2018
Revisó	M.F.E.	16/08/2018

N° de Lámina

A002