



FACHADA PRINCIPAL.
ESCALA 1 : 25

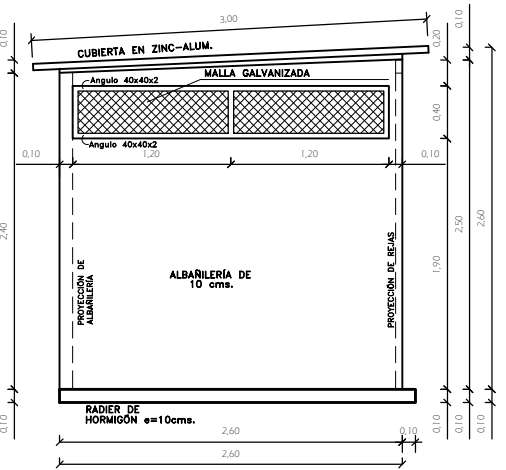

FACHADA LATERAL.
ESCALA 1 : 25

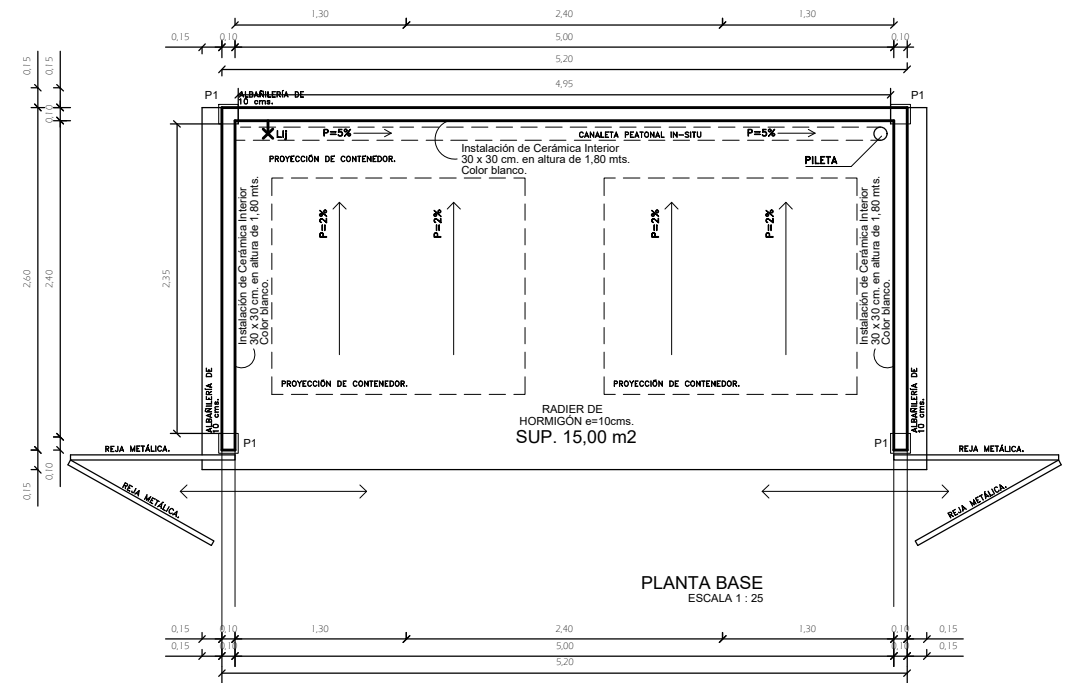

PLANTA BASE
ESCALA 1 : 25

LA UBICACIÓN Y ORIENTACIÓN DE LA LLAVE DE JARDÍN CONTEMPLADA (LJ), DEPENDERÁ DEL LUGAR EN EL CUAL ESTE EMPLAZADA LA CASETA EN LOS DISTINTOS COLEGIOS. DE MANERA DE FACILITAR LA MANIOBRA DE LOS CARROS DE BASURA Y EL ASEO CON LA MANGUERA DE LIMPIEZA. TODAS LAS MEDIDAS SERÁN VERIFICADAS EN TERRENO. PILAR DE HORMIGÓN P1 CORRESPONDE A 15 x 15 cms. SE PROPORCIONARÁ JUNTO CON LA CONSTRUCCIÓN DE LA CASETA, UNA MANGUERA DE 10 METROS.

CORPORACIÓN MUNICIPAL DE DESARROLLO SOCIAL DE IQUIQUE UNIDAD DE PROYECTOS	
CASETA DE BASURA (TIPO) ESCUELAS MUNICIPALIZADAS IQUIQUE.	
MAURICIO SORIA MACHIAVELLO Alcalde	
JENNY NUÑEZ NUÑEZ Secretario General CORMUDESU.	
J. MARCELO FERNÁNDEZ E. Arquitecto	
Observaciones:	
Respaldo:	2018\Caseta de basura.dwg
Escala:	Se indican.
Dibujo:	G. Muñoz 16/08/2018
Revisó:	M.F.E. 16/08/2018
N° de Lámina	A001