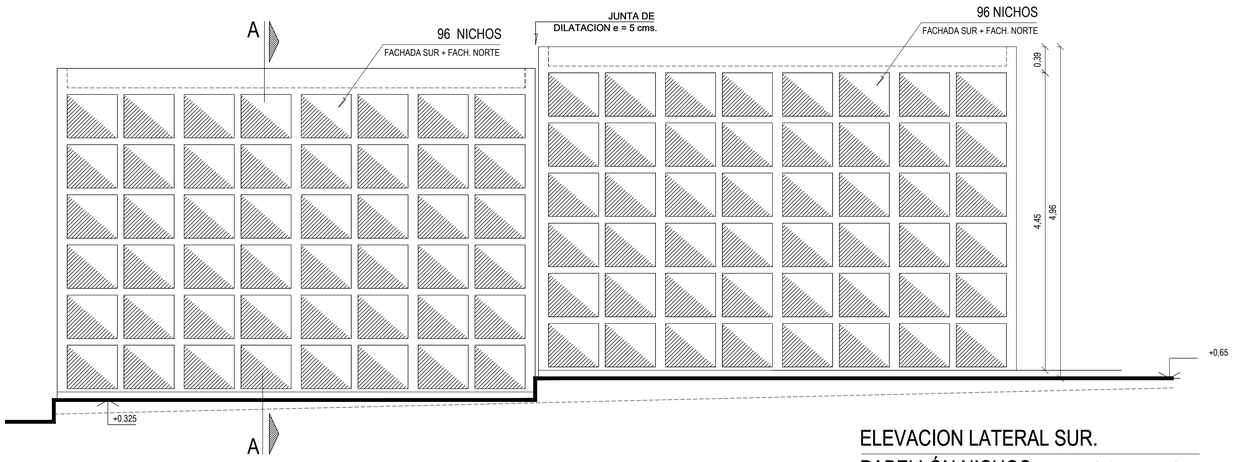

ELEVACION LATERAL SUR.
PABELLÓN NICHOS ESCALA 1/ 50

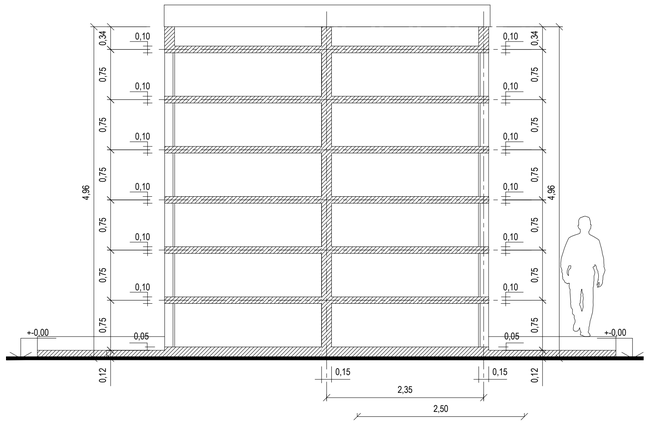

CORTE A - A
PABELLÓN NICHOS ADULTOS
ESCALA 1/ 50

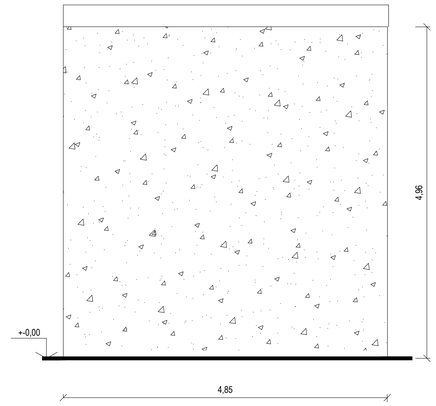

ELEVACION LATERAL
PABELLÓN NICHOS
ESCALA 1/ 50

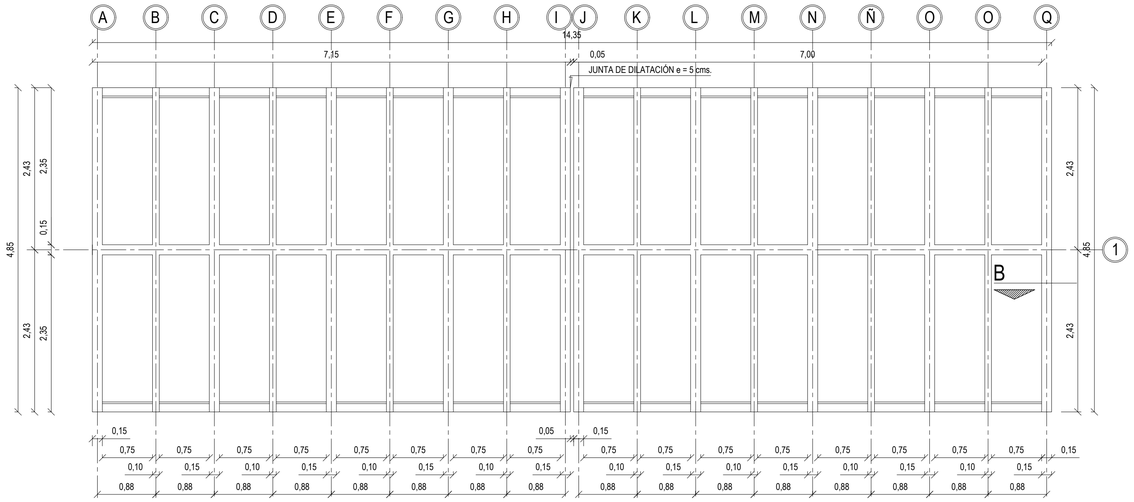

PLANTA NUEVO PABELLÓN.
ESCALA 1/ 50

RESUMEN DE NICHOS PROYECTADOS
192 NICHOS NORMALES.

TODAS LAS MEDIDAS DEBERÁN SER RECTIFICADAS EN EL TERRENO.
LAS COTAS PREVALECEN SOBRE EL DIBUJO.

01		
N°	REVISIONES	OBSERVACIONES

CORPORACIÓN MUNICIPAL DE DESARROLLO SOCIAL DE IQUIQUE
UNIDAD DE PROYECTOS.

PABELLONES NICHOS CEMENTERIO N°3
22° ETAPA.

PLANTA, ELEVACIONES Y CORTES.

MAURICIO A. SORIA MACHIAVELLO
Alcalde

JENNY NUÑEZ NUÑEZ
Secretario General CORMUDESI.

J. MARCELO FERNÁNDEZ ESCOBAR.
Arquitecto

Observaciones.		
Respaldo	Cormudesi/Cementerios	
Escala	Se indican.	
Dibujo	G.Muñoz	21 01 2021
Revisó	J.M.H.	21 01 2021

N° de Lámina 1/2

PA02