


CORTE B - B
ESC 1:25




PLANTA PLACA TIPO 01
DETALLE "X"
PARA PLACA DE ANCLAJE TIPO 01 TABLONES.
ESC 1 : 5

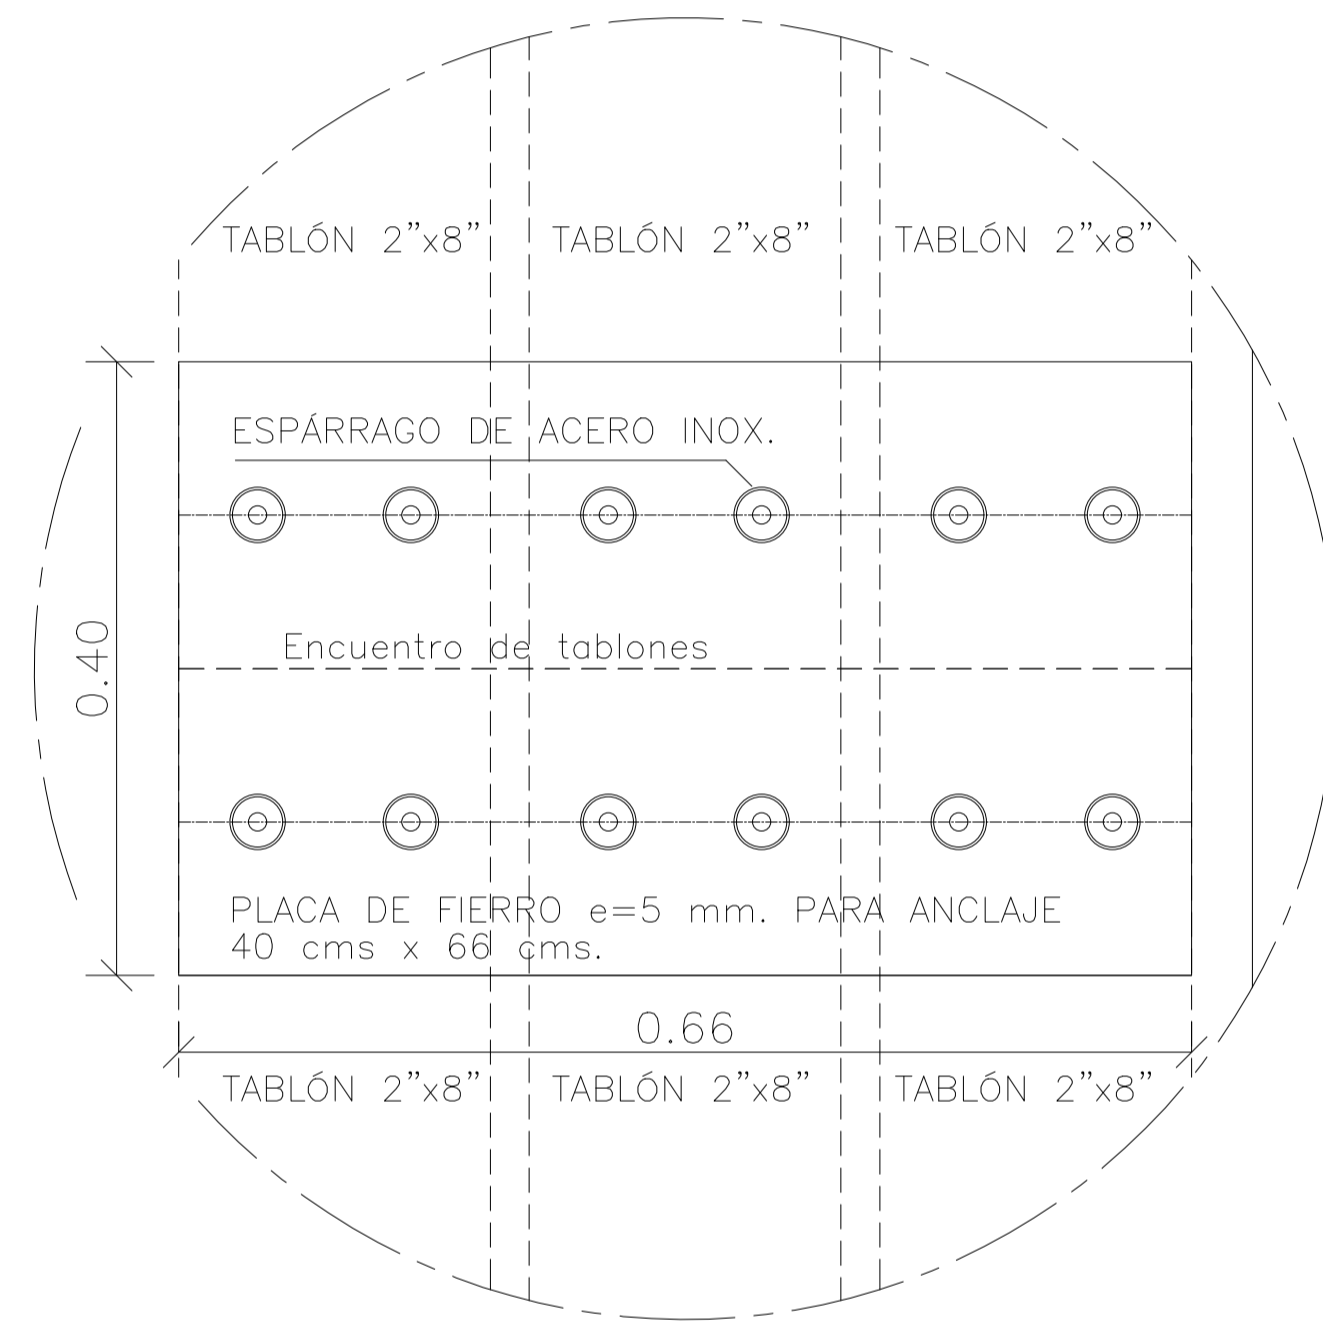

PLANTA PLACA TIPO 02
DETALLE "X"
PARA PLACA DE ANCLAJE TIPO 02 UNIONES DE TABLONES.
ESC 1 : 5

CORTE C - C
ESC 1:25

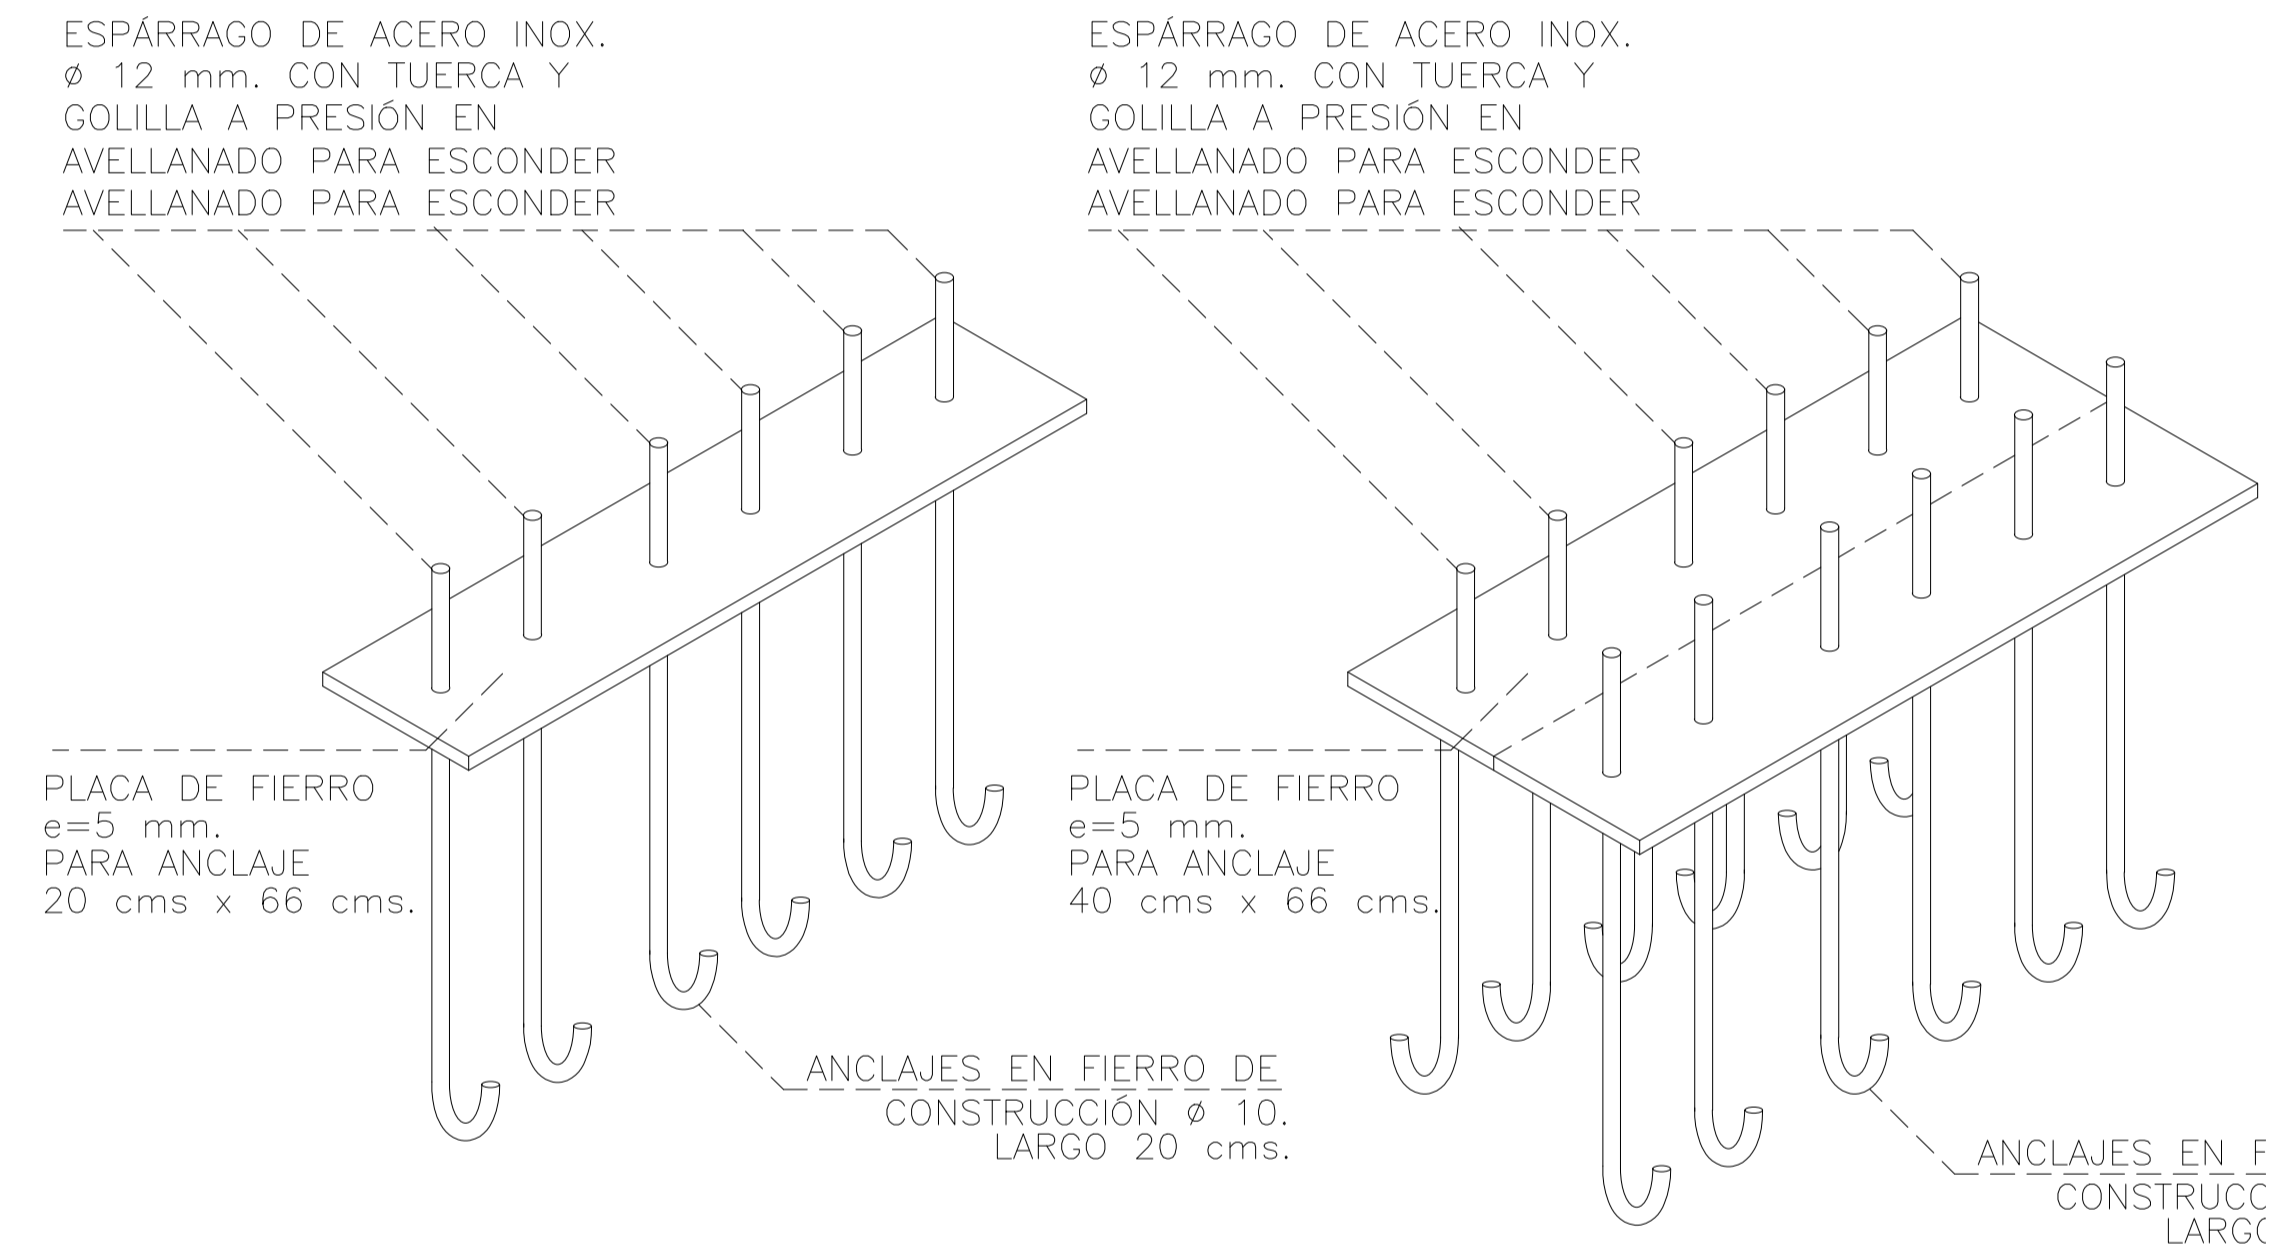

PLACA DE ANCLAJE TIPO 01
PARA TABLONES.

PLACA DE ANCLAJE TIPO 02
UNIONES DE TABLONES.

ISOMÉTRICO DE REFERENCIA
SIN ESCALA