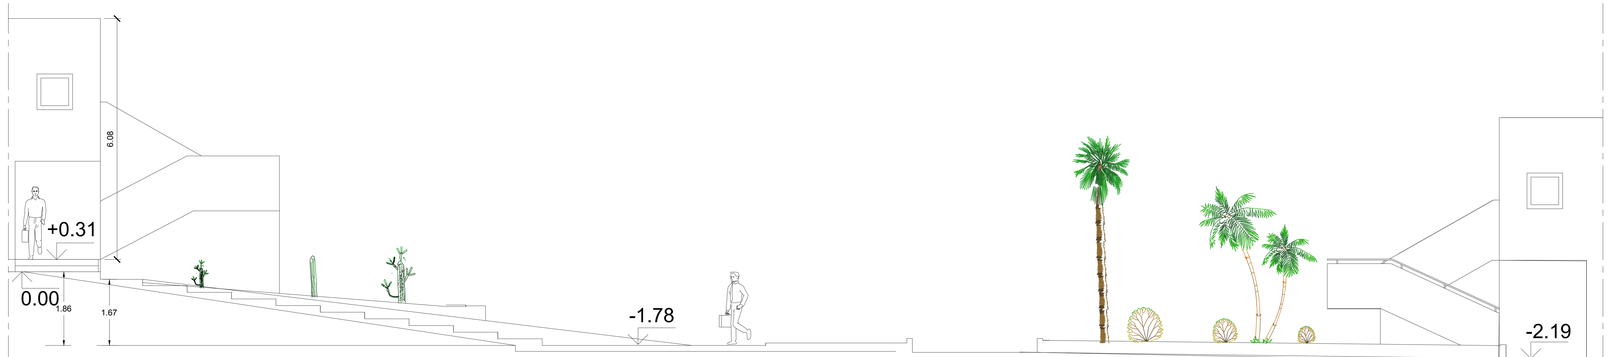

CORTE A - A FACHADA EXISTENTE ORIENTE.
ESCALA 1 : 50

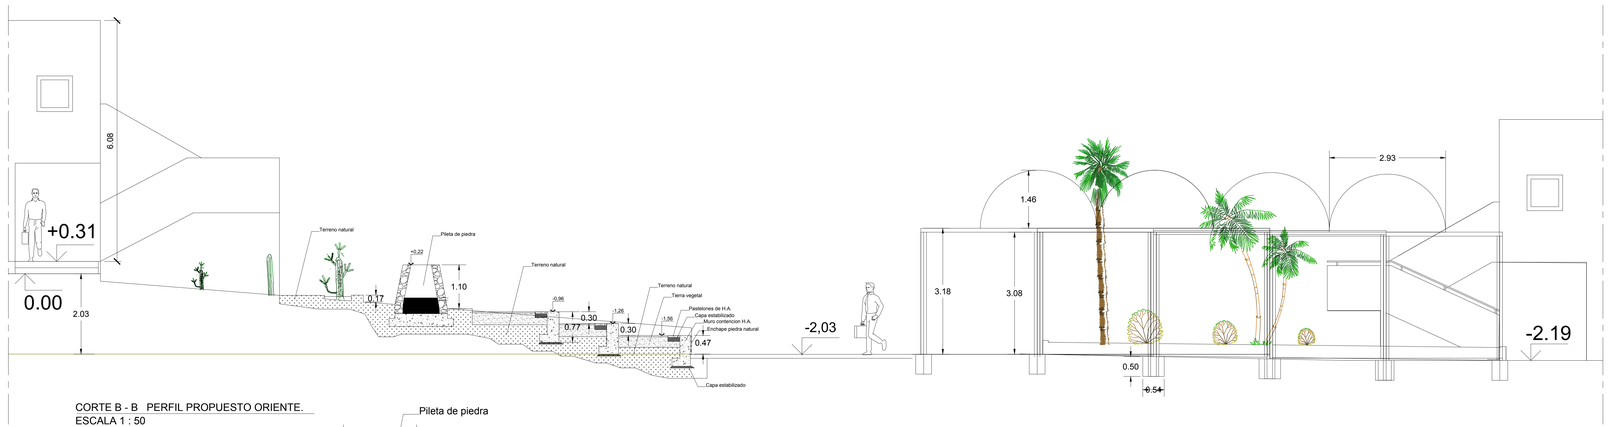

CORTE B - B PERFIL PROPUESTO ORIENTE.
ESCALA 1 : 50

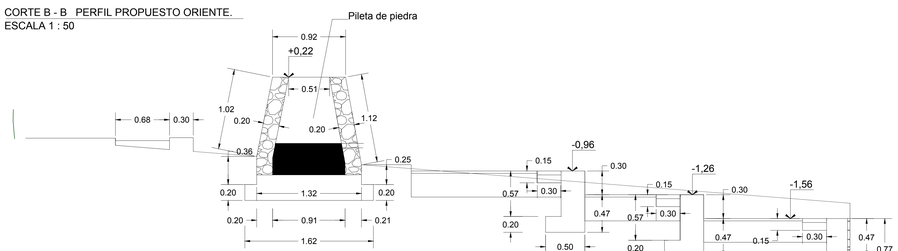

DETALLE PILETAS
ESCALA 1 : 25

CORPORACIÓN MUNICIPAL DE DESARROLLO SOCIAL DE IQUIQUE
UNIDAD DE PROYECTOS.

PLAZA INTERIOR ESCUELA ESPAÑA E - 79
PERFIL SITUACIÓN EXISTENTE Y PROPUESTA.

Contenido	Plantas, elevaciones y cortes.	Escala	1 : 50	19 11 2020	PA04

	Secretario General CORMUDESI Jenny Nuñez Nuñez.
Arquitecto. Jorge A. Márquez Hevia.	Constructor. Felipe D. Peña Gutiérrez.