


FAEP 2015 - MEJORAMIENTO INTEGRAL DE CANCHAS - LICEO L. CRUZ MARTINEZ


RESUMEN DE MEJORAMIENTOS CANCHA ESCUELA LUIS CRUZ MARTINEZ

- PROTECCIÓN PROVISORIA DE PISO CON HARDBOARD LISO DE 3 MM
- RETIRO TOTAL DE PLANCHAS DE POLICARBONATO DE TECHUMBRE
- LIMPIEZA DE ESTRUCTURA
- APLICACIÓN DE ANTICORROSIVO
- PINTURA DE TERMINACIÓN
- REVESTIMIENTO DE CERCHAS CON TERCIADO
- INSTALACIÓN DE CUBIERTA DE PLACA ONDULADA DE ZINC
- INSTALACIÓN DE MALLA GALLINERO EN TENSORES BAJO CERCHAS
- CONSTRUCCIÓN DE REJAS METÁLICAS EN PERIMETROS
- REVESTIMIENTO DE GRADAS CON TERCIADO ESTRUCTURAL 12 MM
- RETIRO Y REINSTALACIÓN DE RED ELÉCTRICA
- INSTALACIÓN DE 08 HALÓGENOS FIJOS A ESTRUCTURA DE TECHADO
- RECOLOCACIÓN DE AROS DE BALONCESTO MOVILES
- FABRICACIÓN E INSTALACIÓN DE NUEVOS POSTES PARA VÓLEYBOL

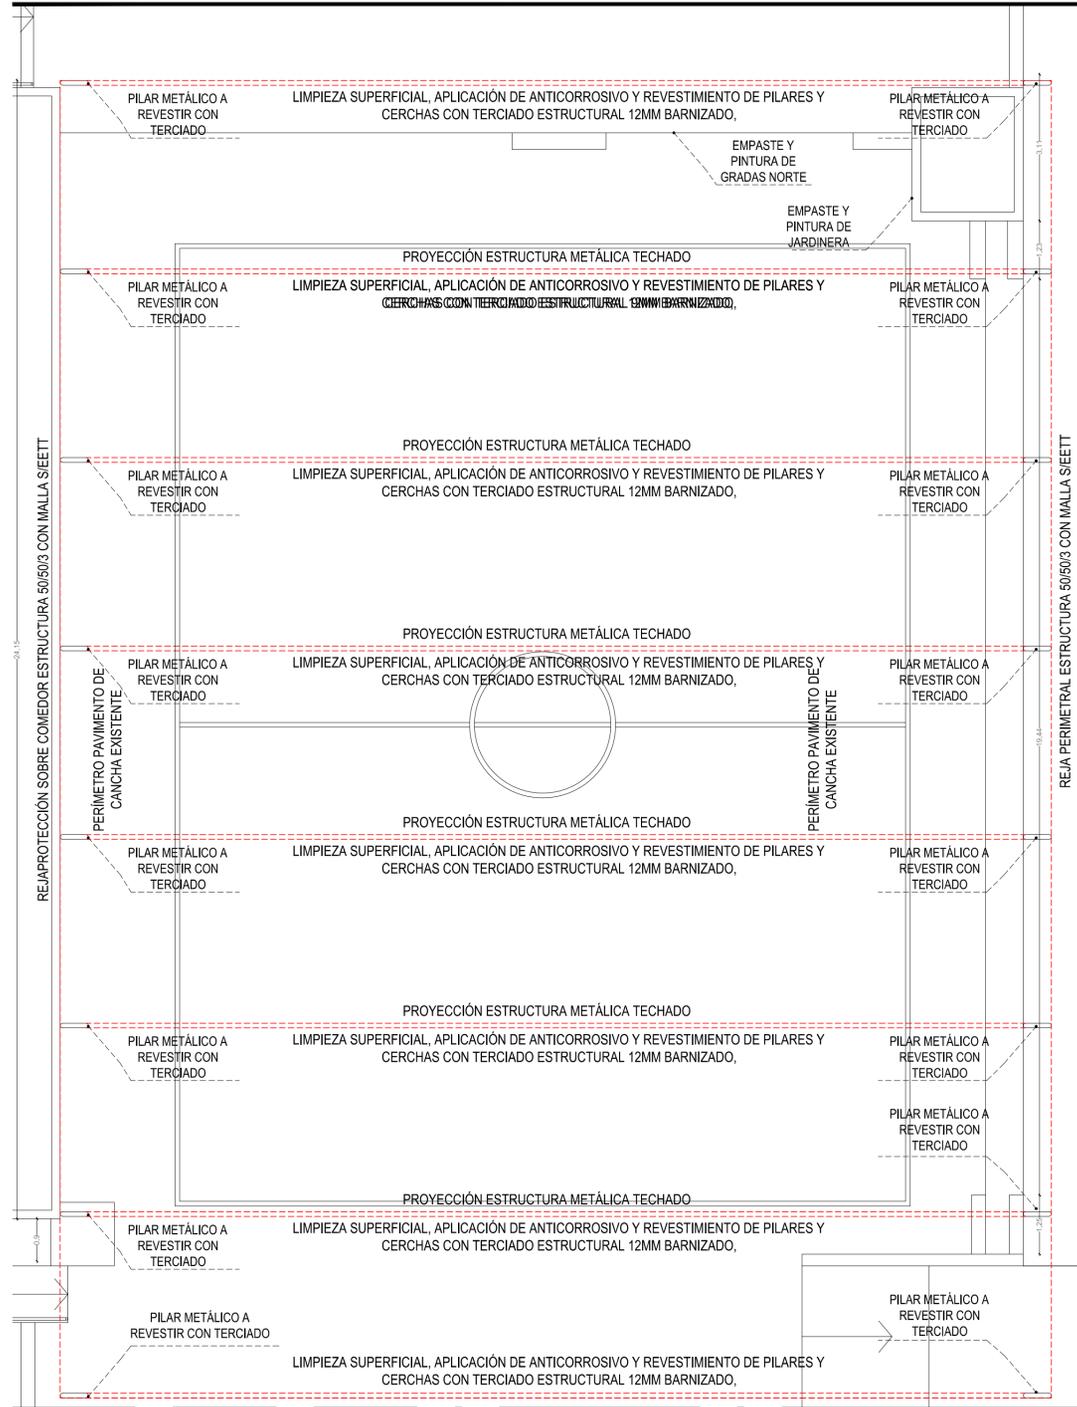


**PLANTA DE CANCHA
MEJORAMIENTOS**

ESC. 1:75

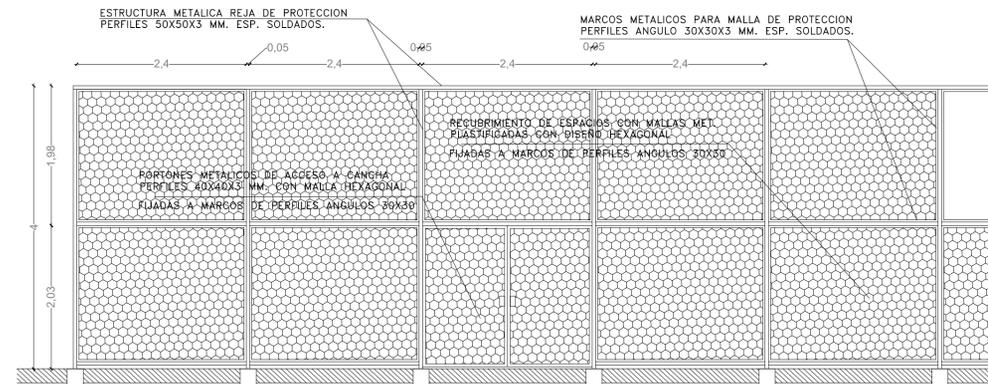


ELEVACIÓN REJA PROTECCIÓN PASILLOS PERIMETRALES

ESC. 1:20

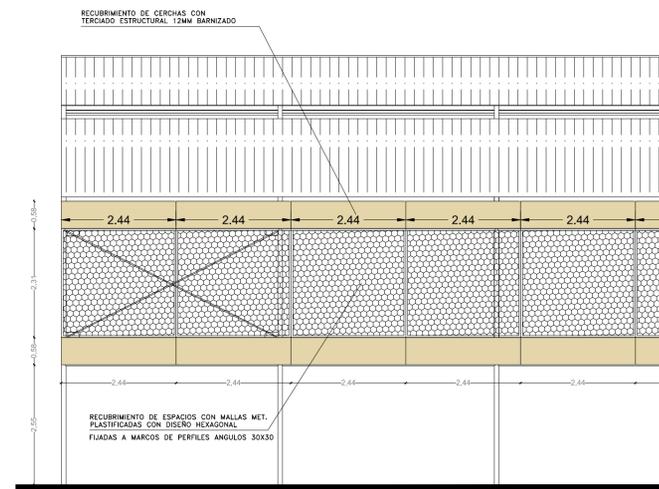


**ELEVACIÓN REJA PROTECCIÓN
SOBRE CUBIERTA COMEDOR**

ESC. 1:75

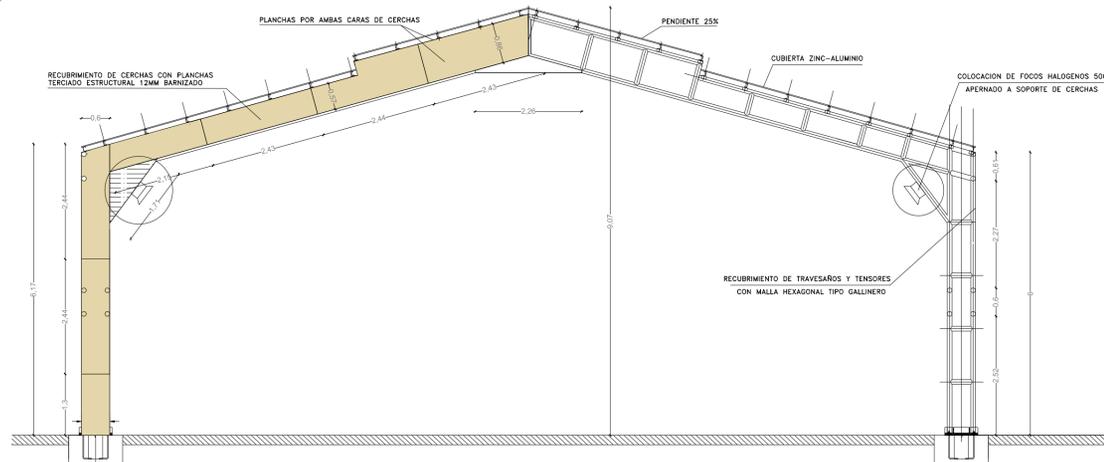


ELEVACIÓN REJA PROTECCIÓN PASILLOS PERIMETRALES

ESC. 1:75

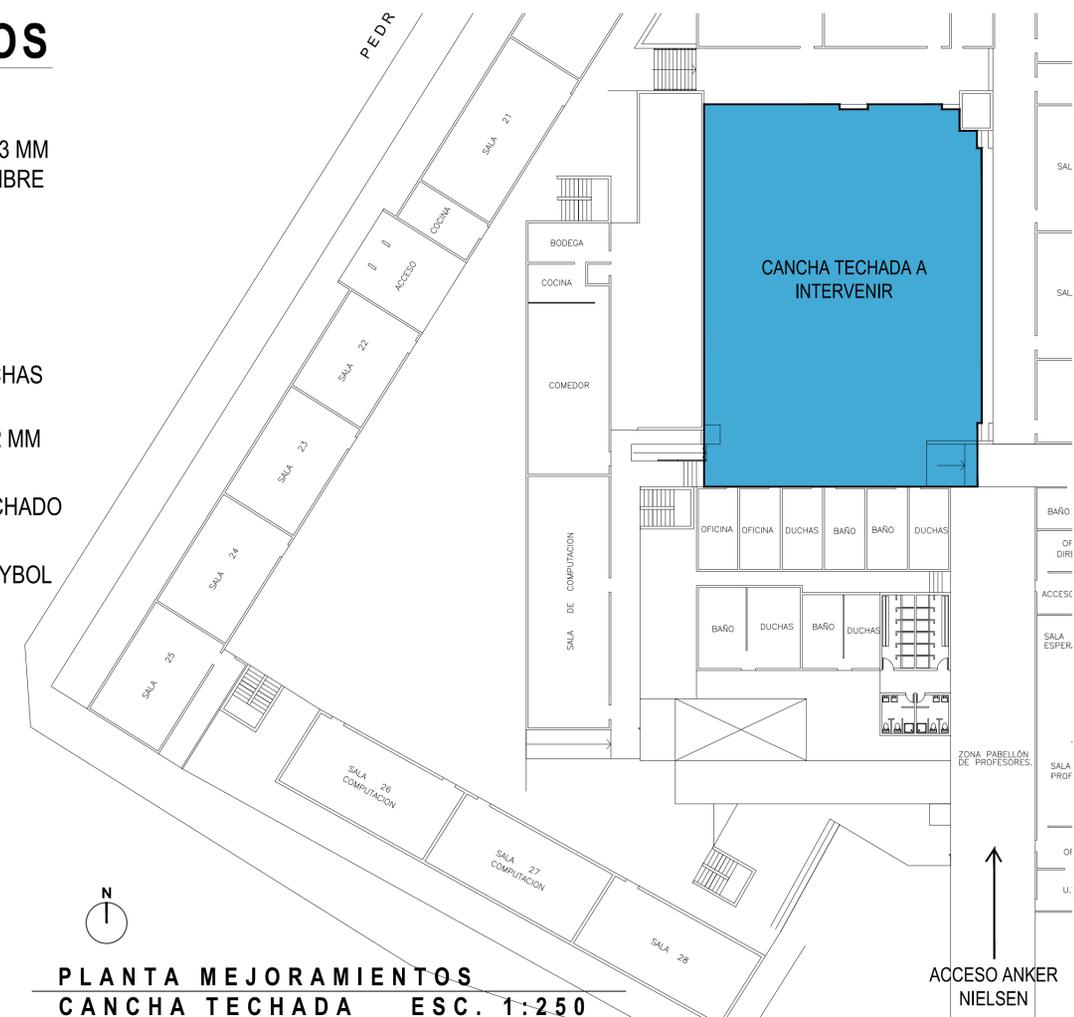

**PLANTA MEJORAMIENTOS
CANCHA TECHADA**

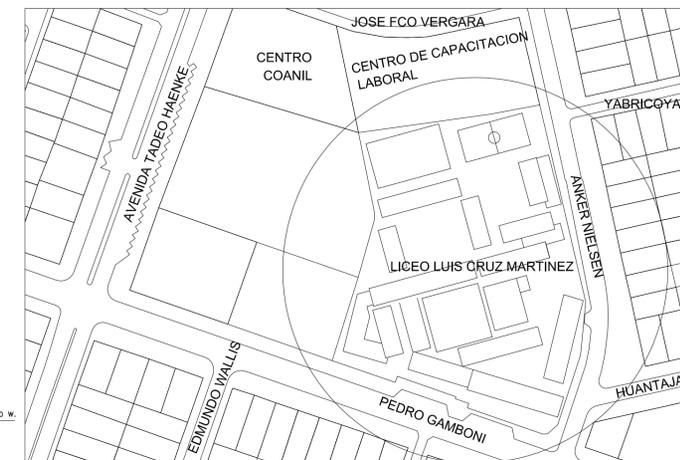

PLANTA UBICACIÓN ESTABLECIMIENTO

* LAS DIMENSIONES CONTENIDAS EN PROYECTO SON REFERENCIALES Y LAS SITUACIONES PARTICULARES, DEBERÁN SER RECTIFICADAS EN TERRENO
* LAS COTAS PREVALESCEN SOBRE EL DIBUJO

ILUSTRE MUNICIPALIDAD DE IQUIQUE.
CORPORACIÓN MUNICIPAL DE DESARROLLO SOCIAL DE IQUIQUE
OFICINA DE OBRAS.
**MEJORAMIENTO INTEGRAL CANCHAS
LICEO LUIS CRUZ MARTINEZ**
Av. Anker Nielsen N°2250, Comuna Iquique

Contenido del Plano. PLANTA UBICACIÓN ESTABLECIMIENTO
CORTE DE ELEVACIÓN REJA
RESUMEN DE MEJORAMIENTOS

APROBADO PARA
CONSTRUCCIÓN
Dibujo A. Calderón
Revisó A. Calderón
Fecha 16/06/2016
Fecha 16/06/2016
PLANO No. PA01
ALVARO F. CALDERÓN G.
Arquitecto CORMUDESI.
MARCO PEREZ BARRIA
Secretario General CORMUDESI.