


FAEP 2015 - MEJORAMIENTO INTEGRAL DE CANCHAS - LICEO L. CRUZ MARTINEZ

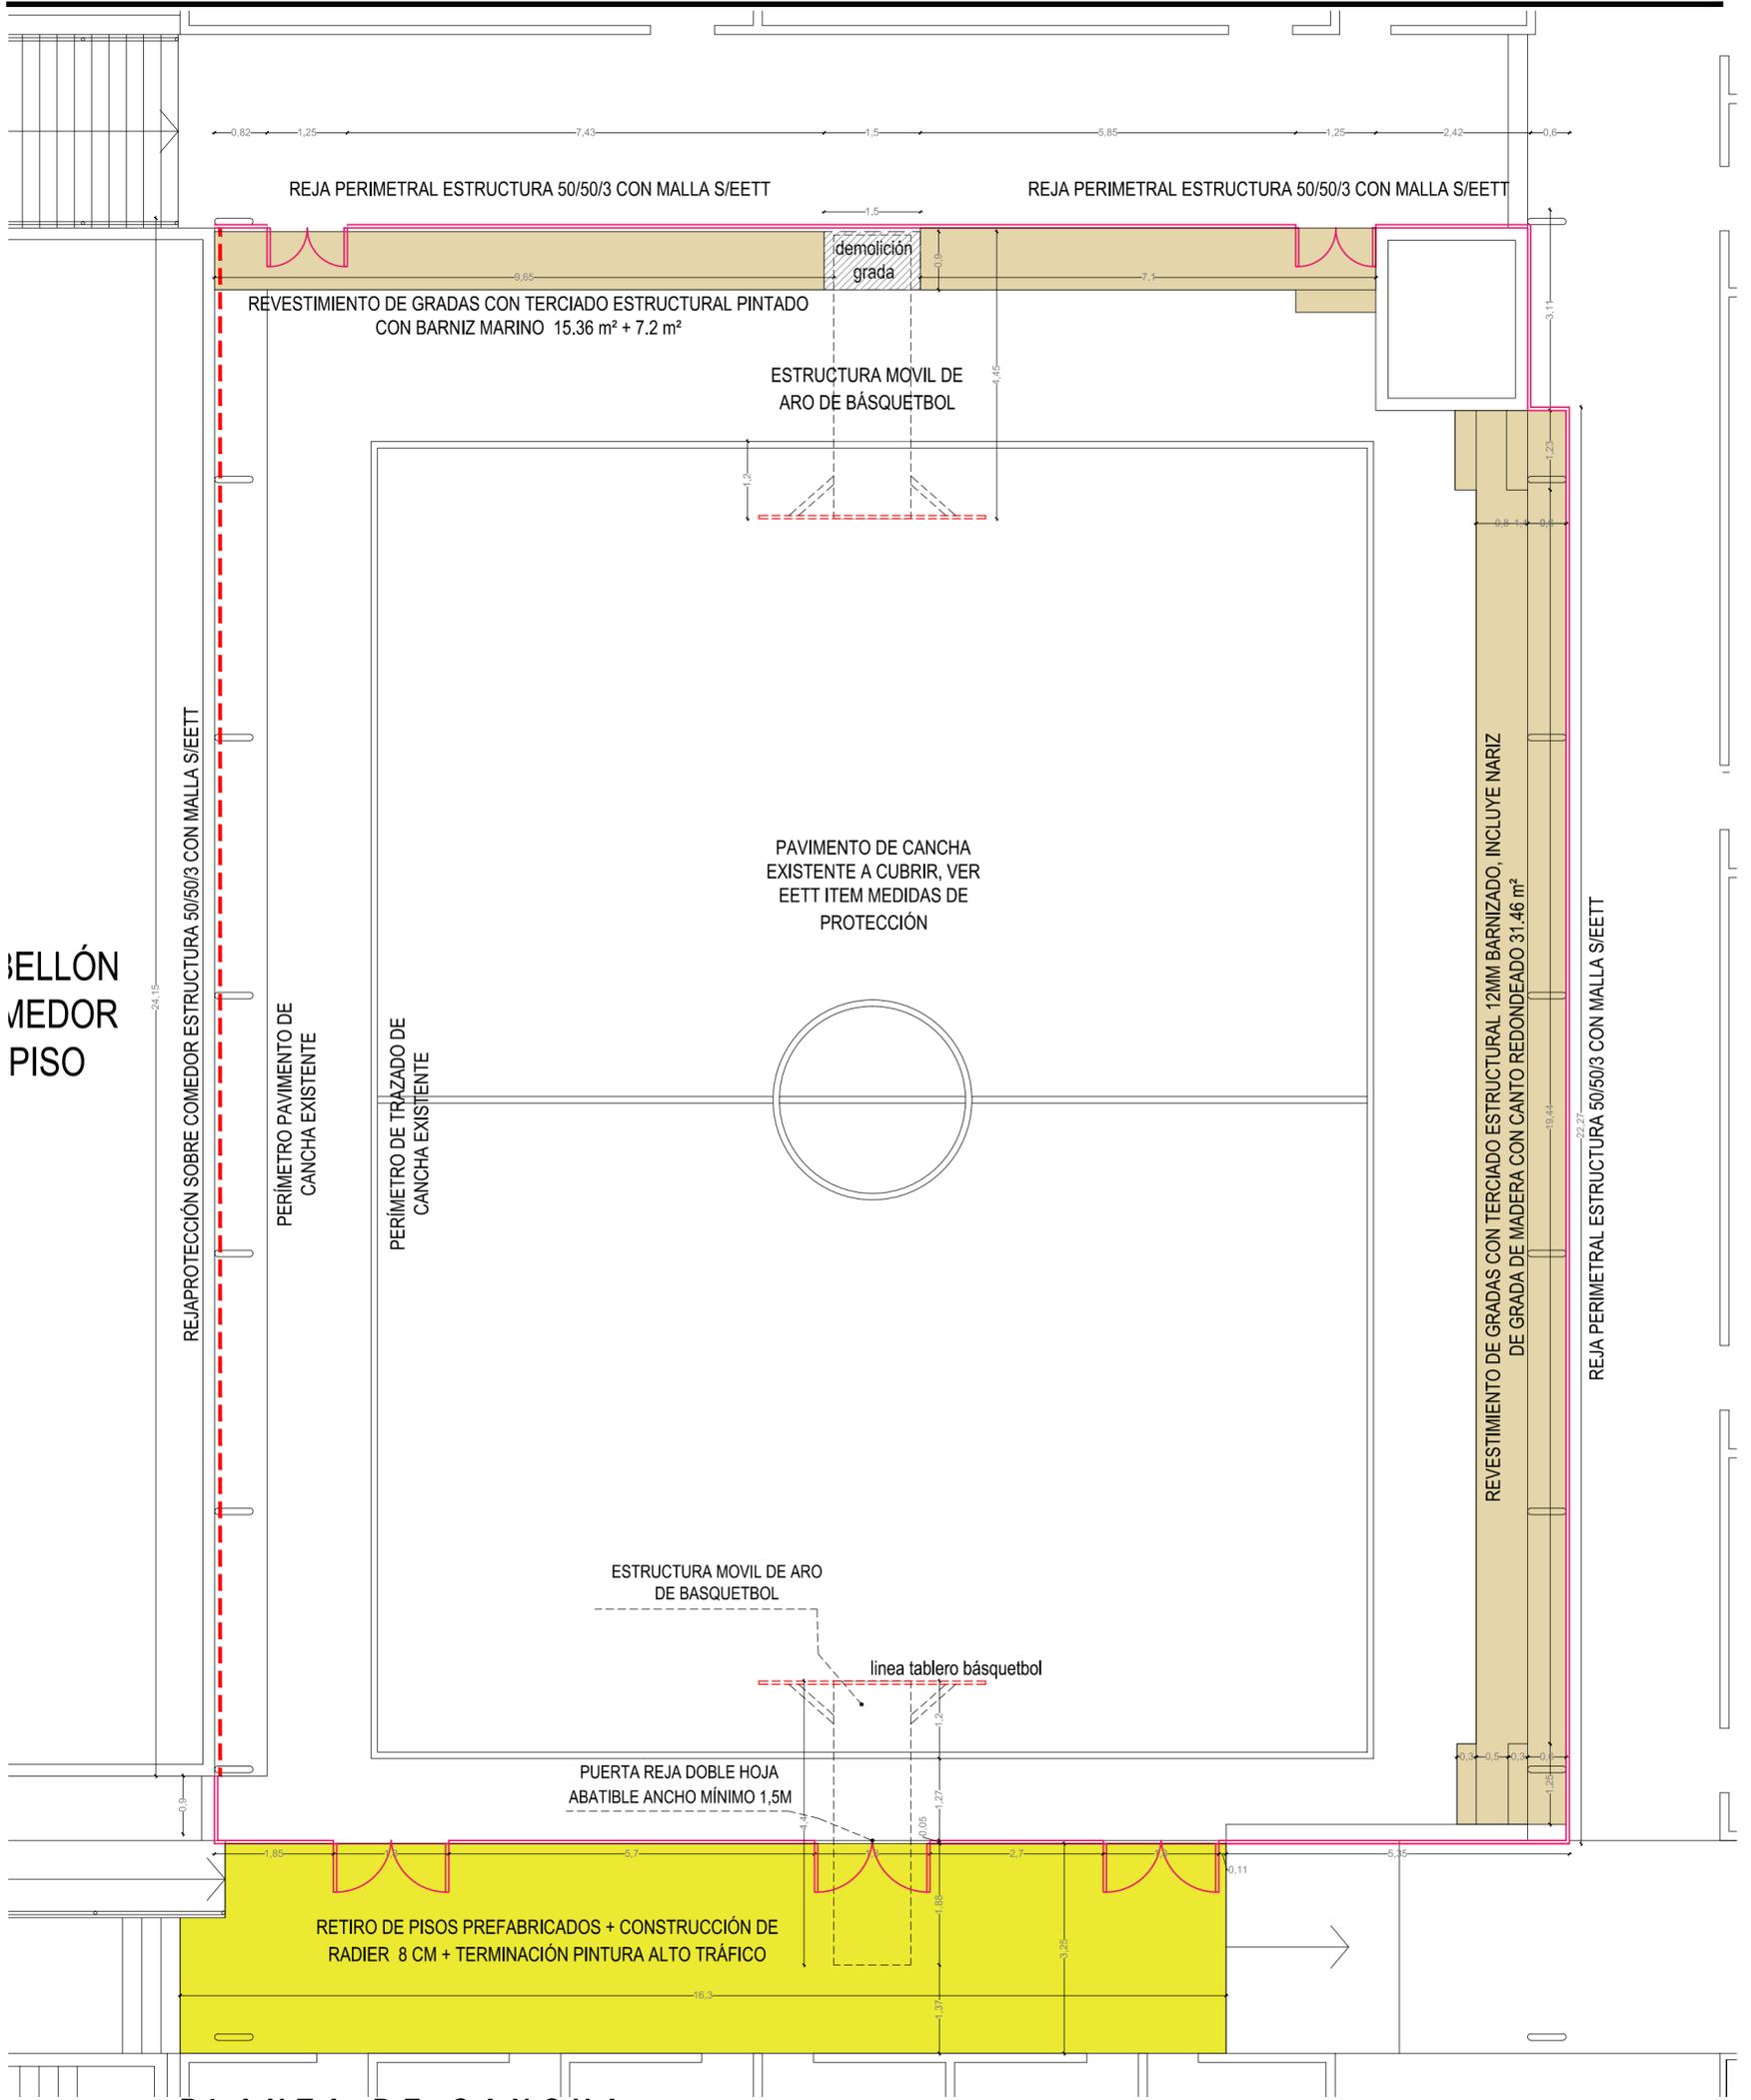

BELLÓN
MEDOR
PISO

PLANTA DE CANCHA MEJORAMIENTOS

ESC. 1:75



- * LAS DIMENSIONES CONTENIDAS EN PROYECTO SON REFERENCIALES Y LAS SITUACIONES PARTICULARES, DEBERÁN SER RECTIFICADAS EN TERRENO
- * LAS COTAS PREVALESCEN SOBRE EL DIBUJO



ILUSTRE MUNICIPALIDAD DE IQUIQUE.
CORPORACIÓN MUNICIPAL DE DESARROLLO SOCIAL DE IQUIQUE
OFICINA DE OBRAS.
**MEJORAMIENTO INTEGRAL CANCHAS
LICEO LUIS CRUZ MARTINEZ**
Av. Anker Nielsen N°2250, Comuna Iquique

Contenido del Plano.

PLANTA DE MEJORAMIENTOS DE CANCHA, RADIERES, PISOS, REJAS

Alvaro F. Calderón G.

ALVARO F. CALDERÓN G.
Arquitecto CORMUDESÍ.

MARCO PEREZ BARRIA
Secretario General CORMUDESÍ.

APROBADO PARA

CONSTRUCCIÓN

Dibujo A. Calderón	Fecha 23/06/2016
Revisó A. Calderón	Fecha 23/06/2016

PLANO No.
PA02