



PLANTA PATIO DE SERVICIO.
ESCALA 1 : 50

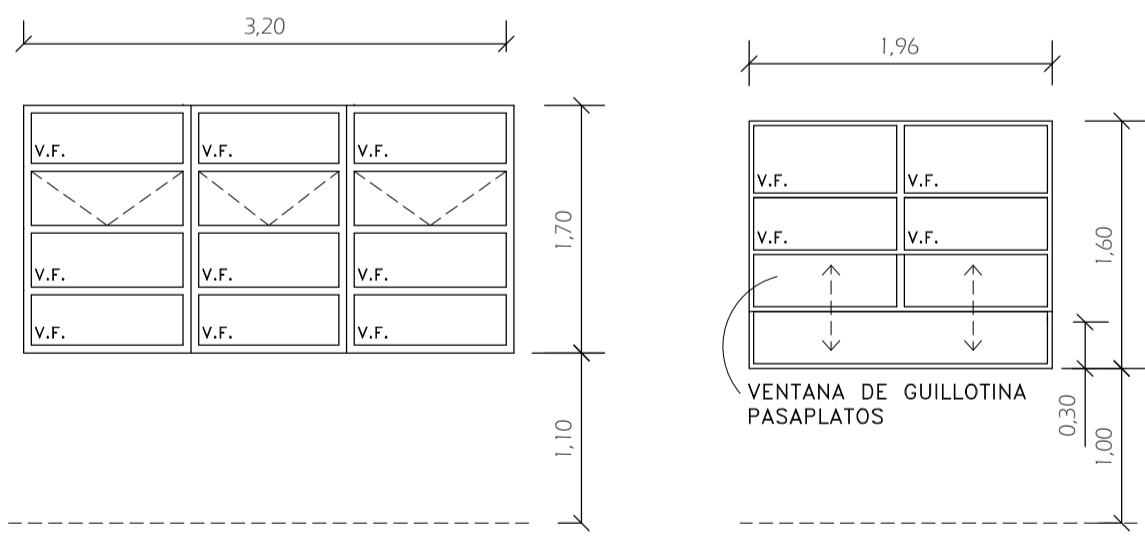


V01
ESCALA 1 : 50
ES UNA


V02
ESCALA 1 : 50
ES UNA

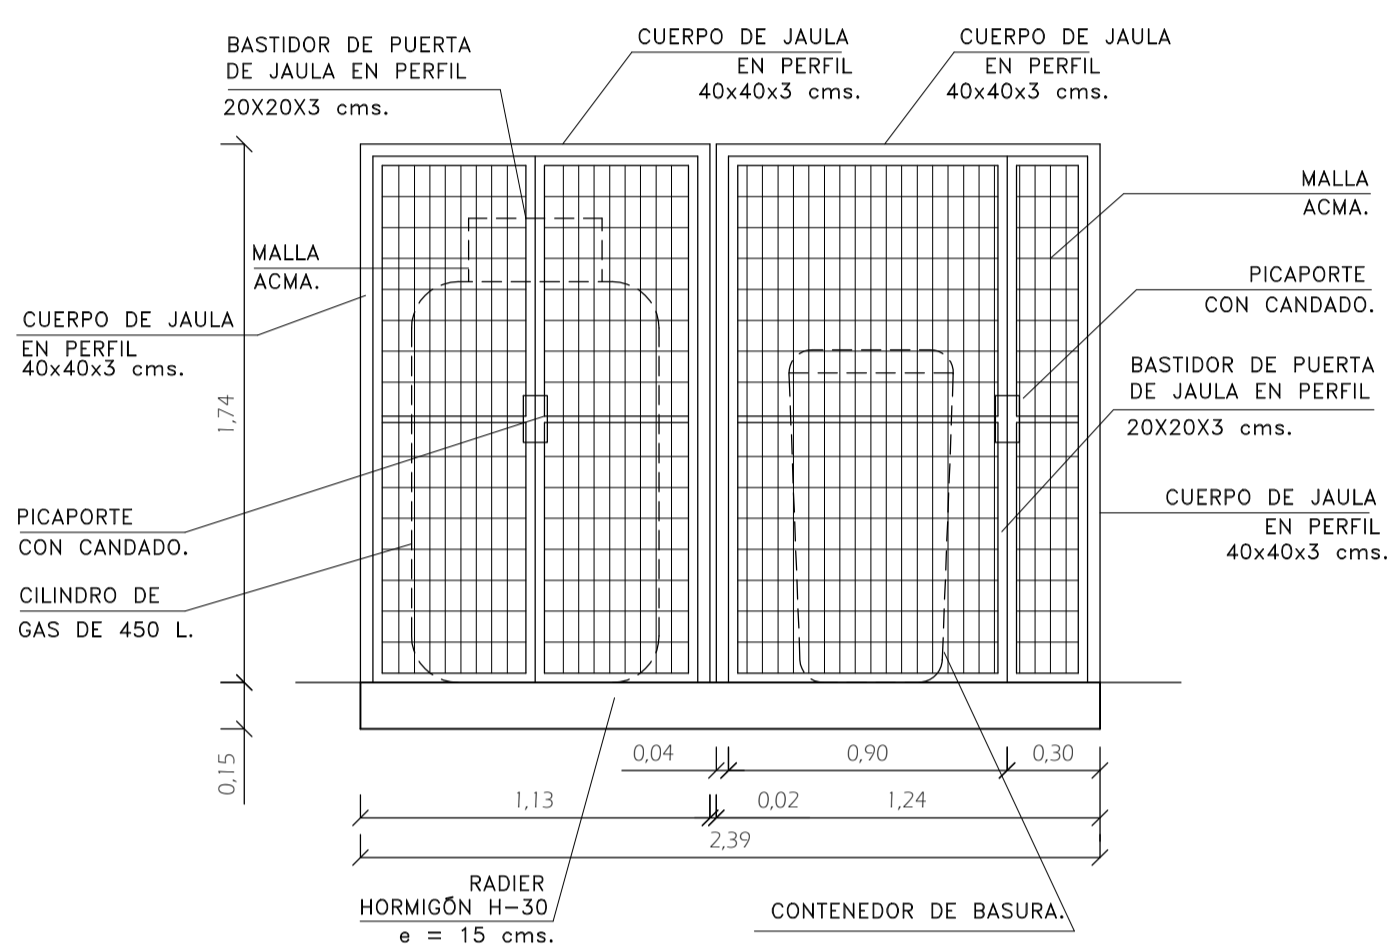


VISTA "C"
CONFECCIÓN JAUJA DE GAS Y DE BASURA..
ESCALA 1 : 25

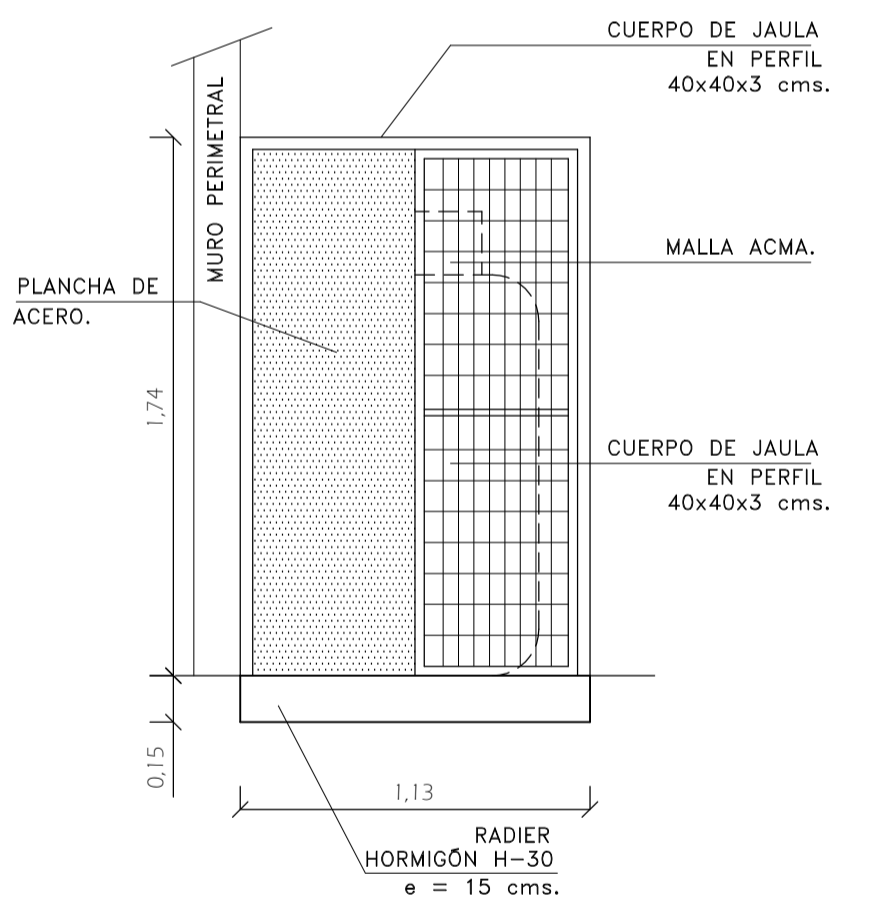

VISTA LATERAL.
CONFECCIÓN JAUJA DE GAS Y DE BASURA..

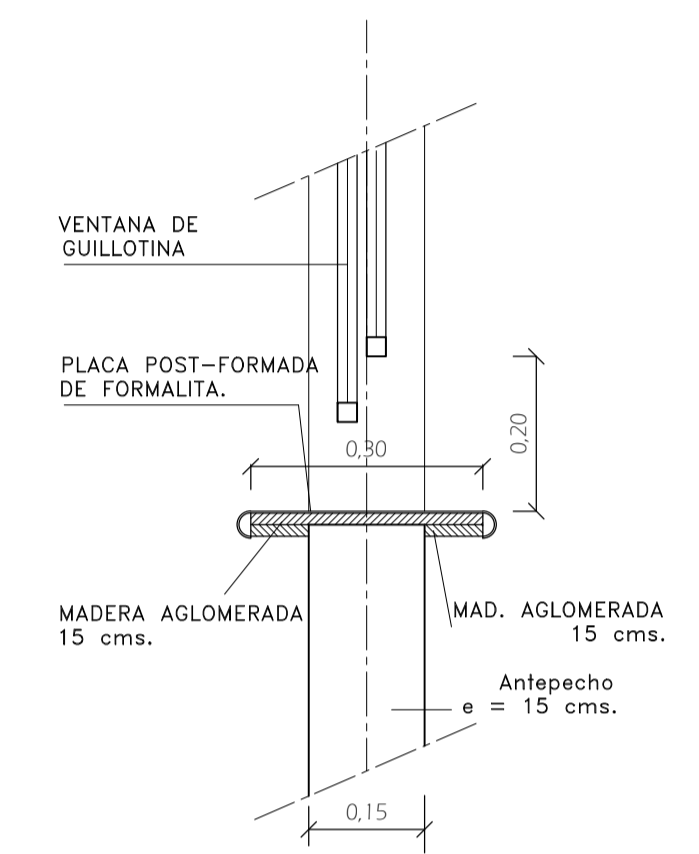

CORTE A - A
PASAPLATOS
SIN ESCALA

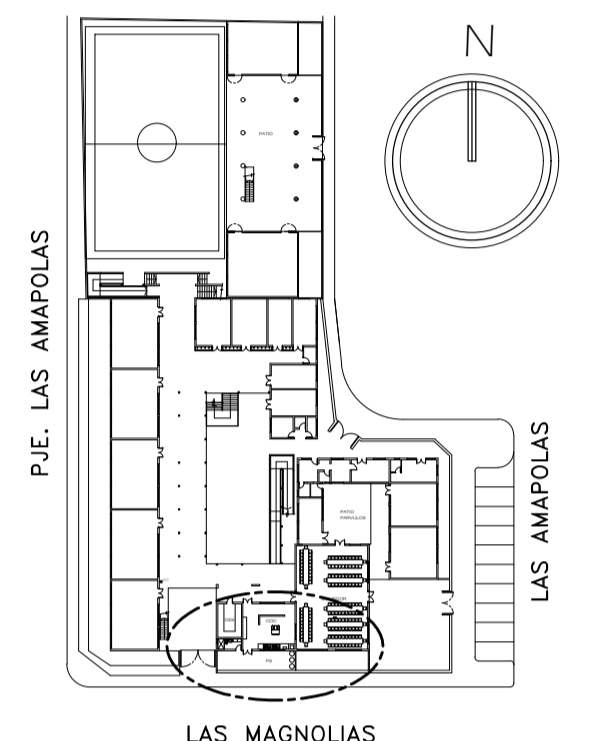

UBICACIÓN
ESCALA 1 : 1000

TODAS LAS MEDIDAS SERÁN VERIFICADAS EN TERRENO.

CORPORACIÓN MUNICIPAL DE DESARROLLO SOCIAL DE IQUIQUE UNIDAD DE PROYECTOS	
MEJORAMIENTO DE SERVICIOS DE ALIMENTACIÓN ESCUELA THILDA PORTILLO PLANTA SECTOR COCINA.	
MAURICIO SORIA MACHIAVELLO Alcalde	
JENNY NUÑEZ NUÑEZ Secretario General (S) CORMUDESU.	
J. MARCELO FERNÁNDEZ E. Arquitecto	
Observaciones.	Respaldo 2017/ThildaPortillo.dwg
Escala	Se indican.
Dibujo	G.Muñoz 15/05/2017
Revisó	M.F.E. 15/05/2017
N° de Lámina	

A001