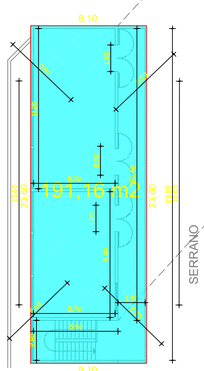

PLANTA
SEGUNDO NIVEL
ESCALA 1:200

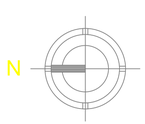

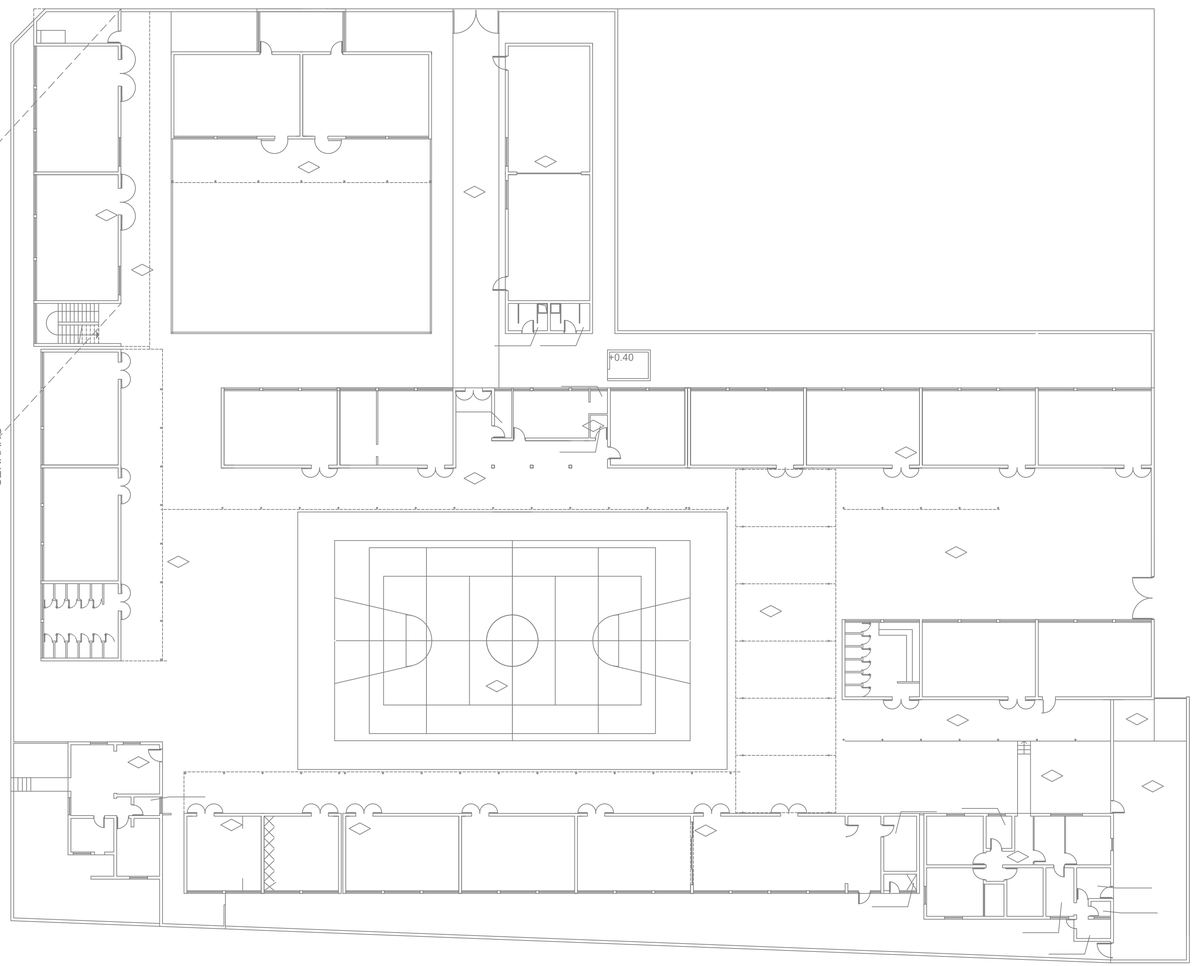

PLANTA PRIMER NIVEL.
ESCALA 1:200

NOTA:
TODAS LAS MEDIDAS SERÁN VERIFICADAS EN EL TERRENO.
ÁREA DE TECHUMBRE A REPARAR DE 191,16 M2.

CORPORACIÓN MUNICIPAL DE DESARROLLO SOCIAL DE IQUIQUE
UNIDAD DE PROYECTOS.

TECHUMBRES ESCUELA EDUARDO LLANOS.

PROGRAMA FAEP 2018

MANTENCIÓN, CONSERVACIÓN, MEJORAMIENTO
Y REGULARIZACIÓN DE INMUEBLES E INFRAESTRUCTURA.

MAURICIO A. SORIA MACHIAVELLO
Alcalde

JORGE PANIAGUA SOLIS
Secretario General CORMUDESI.

FELIPE PEÑA GUTIERREZ
Constructor Civil.

JORGE MARQUEZ HEVIA
Arquitecto.

Observaciones:		
Respaldo	FAEP 2018/Normalización	
Escala	Se indican.	
Dibujó	G.Muñoz	27/04/2018
Revisó	J.M.H.	27/04/2018
N° de Lámina		

A001