



PLANTA ARQUITECTURA PRIMER PISO SITUACIÓN EXISTENTE

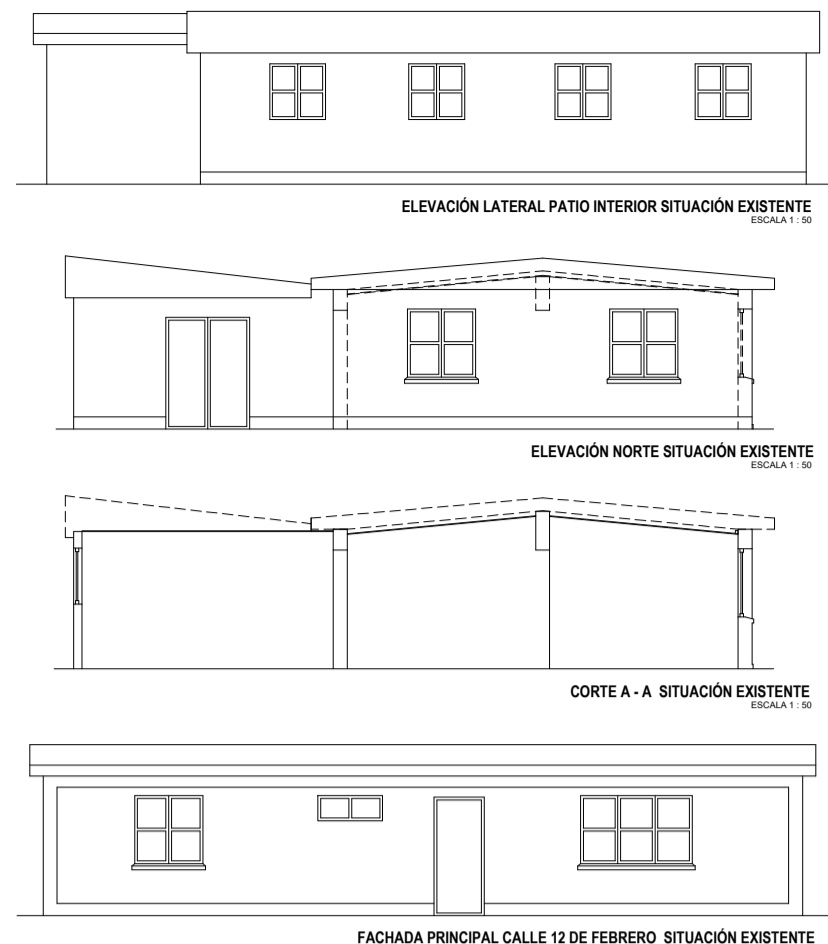

FACHADA PRINCIPAL CALLE 12 DE FEBRERO SITUACIÓN EXISTENTE





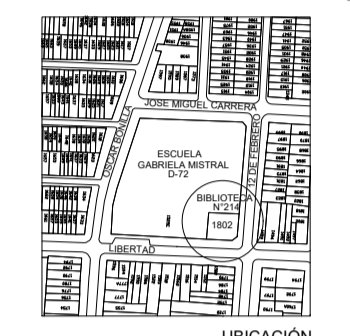




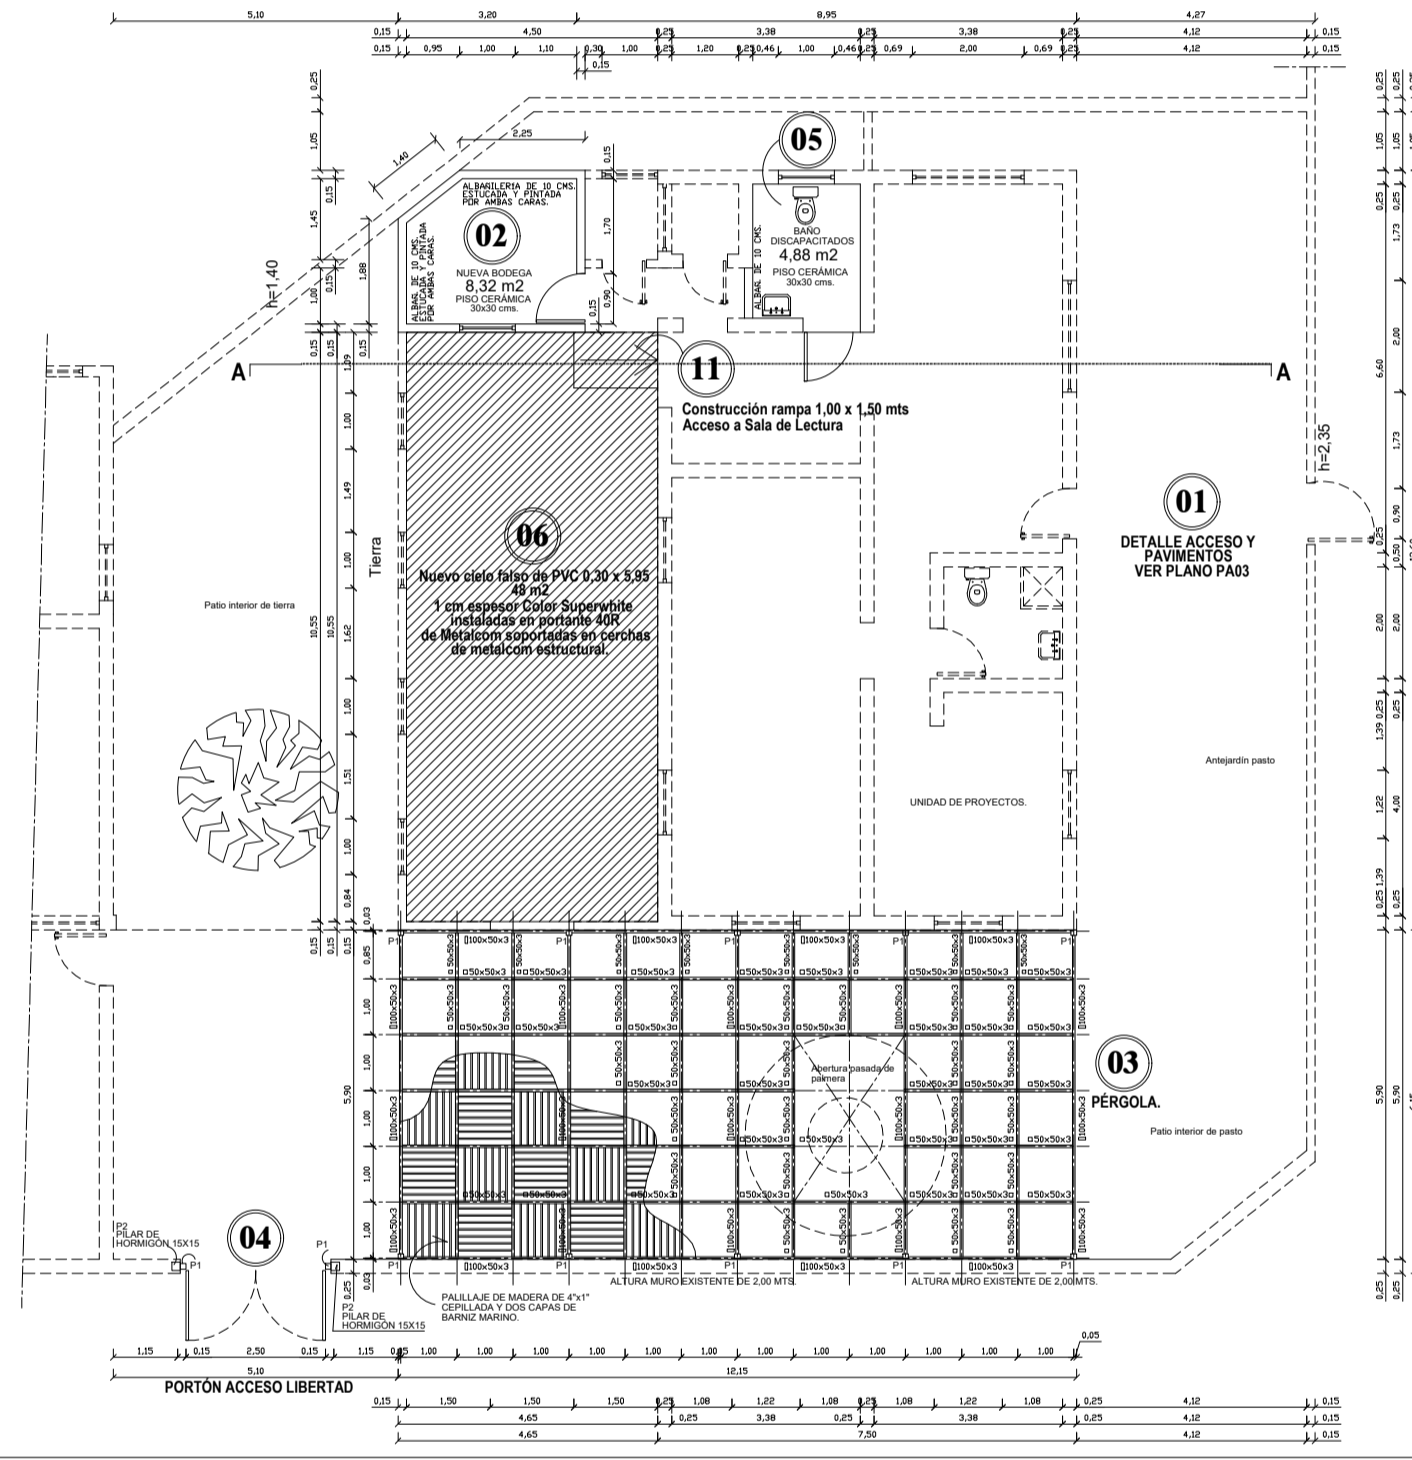


PLANTA ARQUITECTURA PRIMER PISO SITUACIÓN PROPUESTA

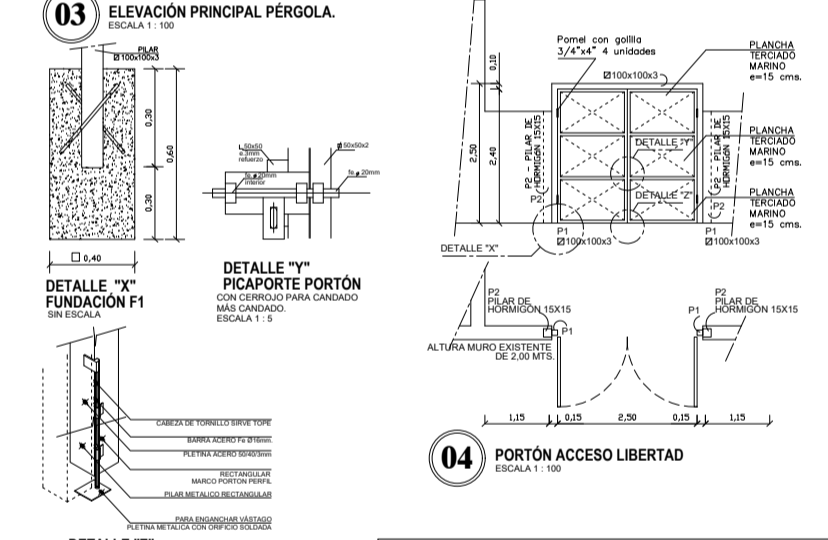
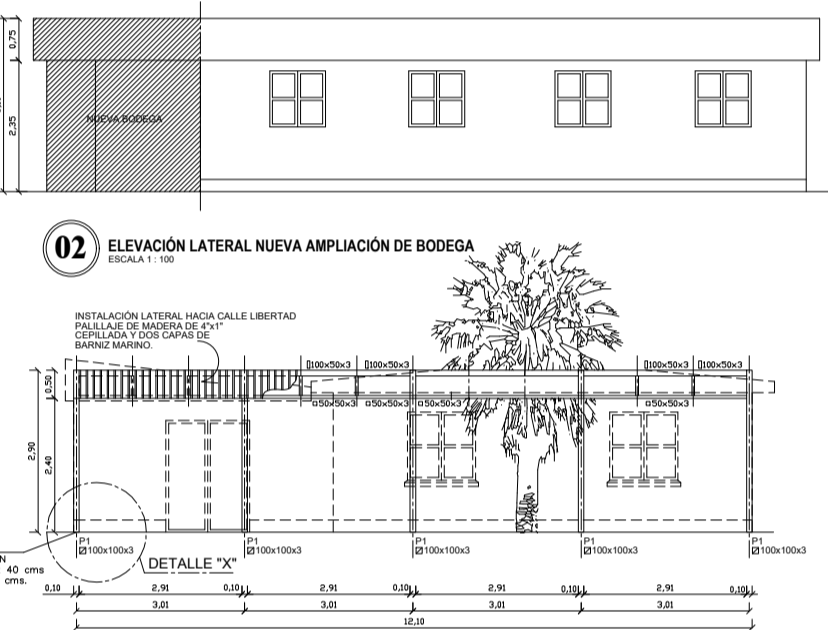




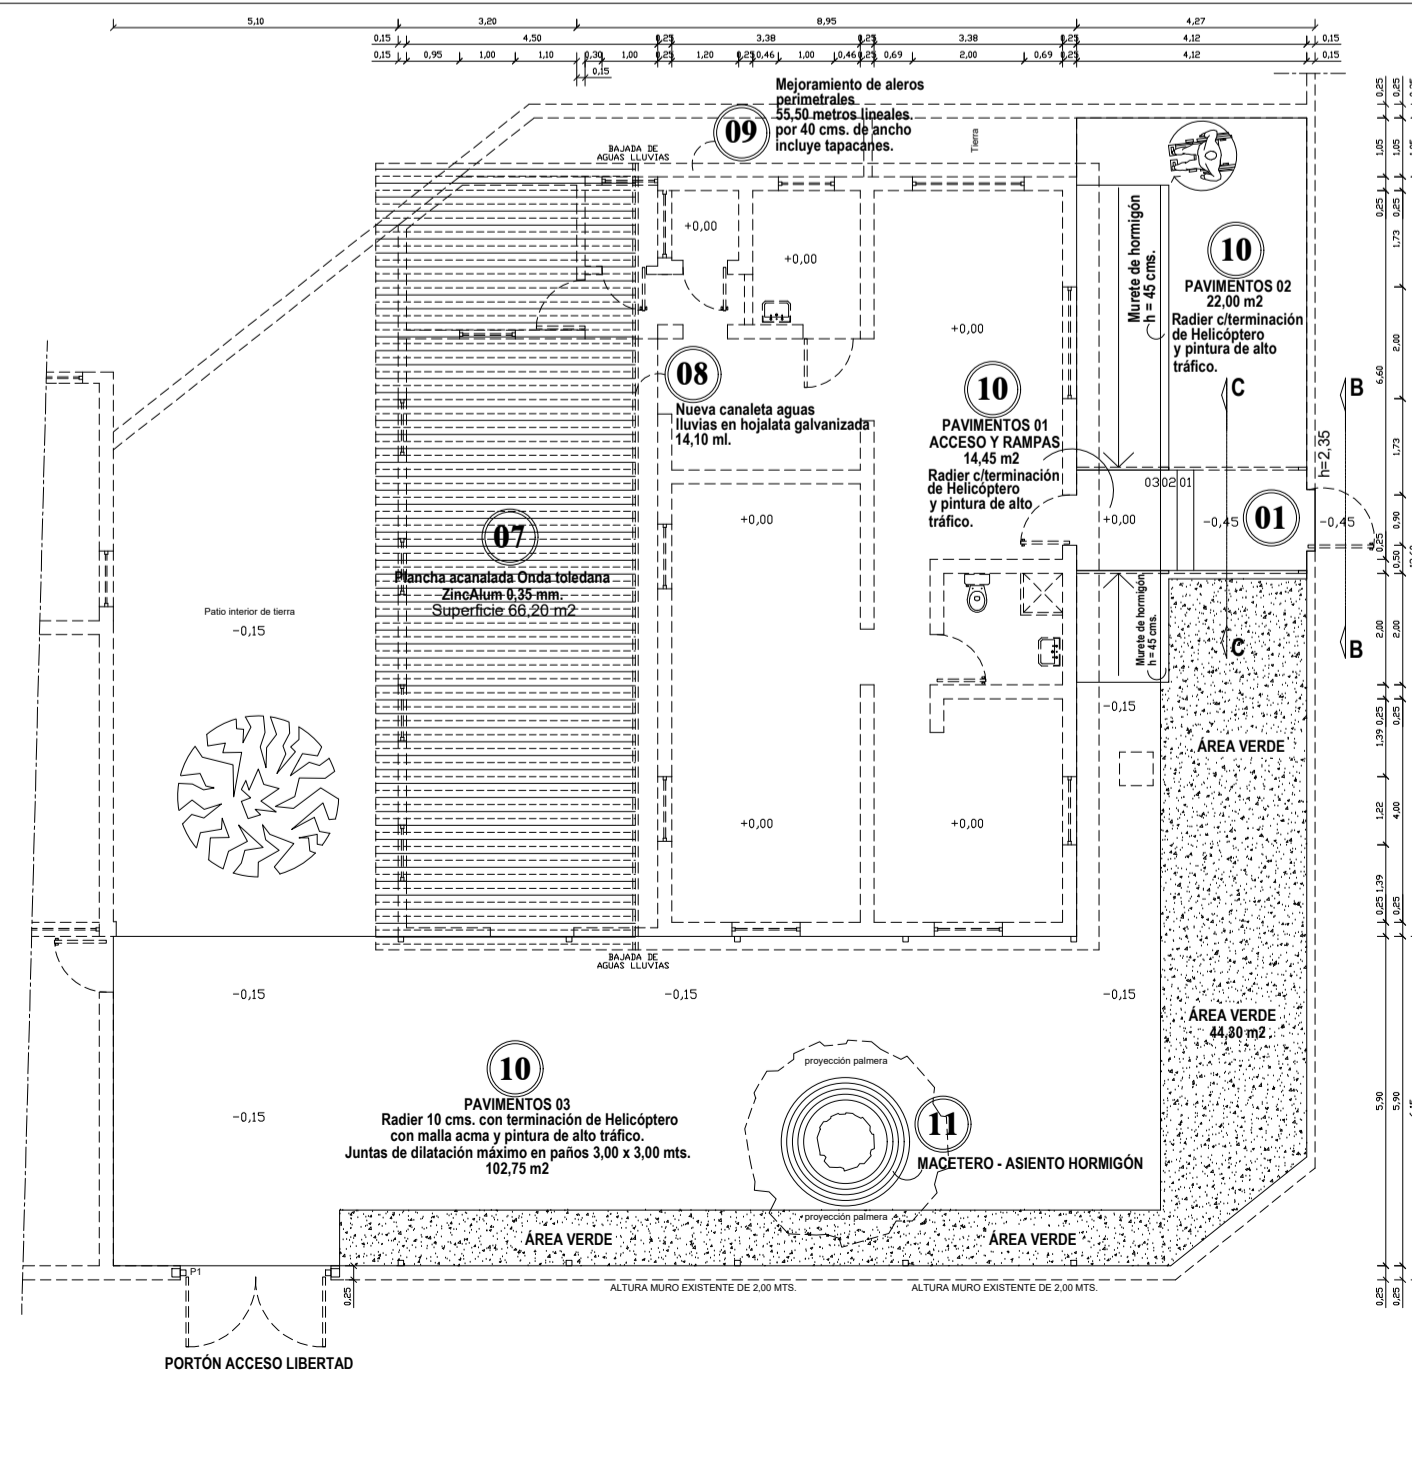


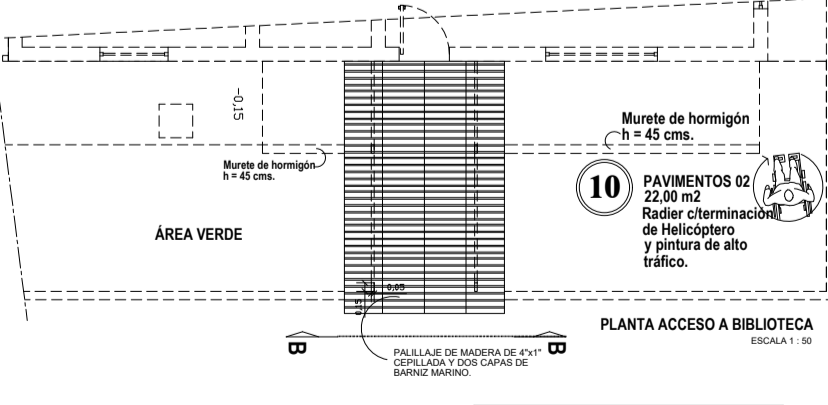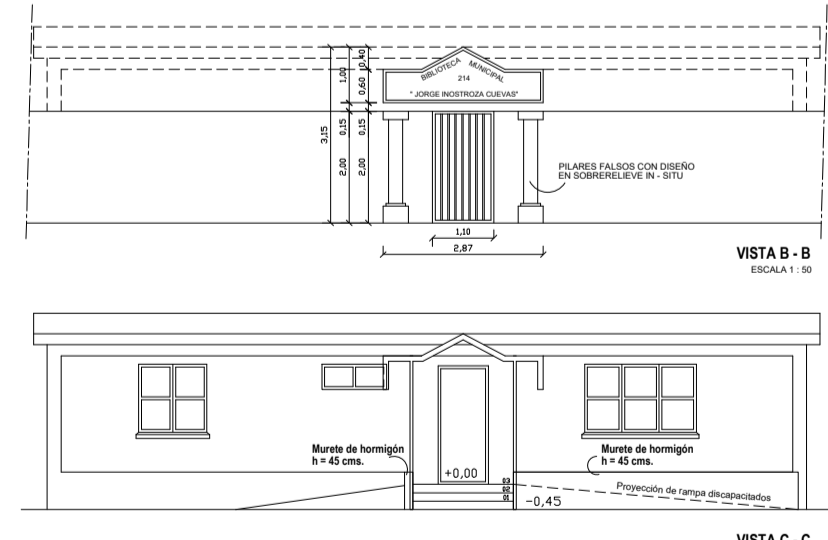






