



PLANTA DE LOSA TIPO
ESCALA 1/50

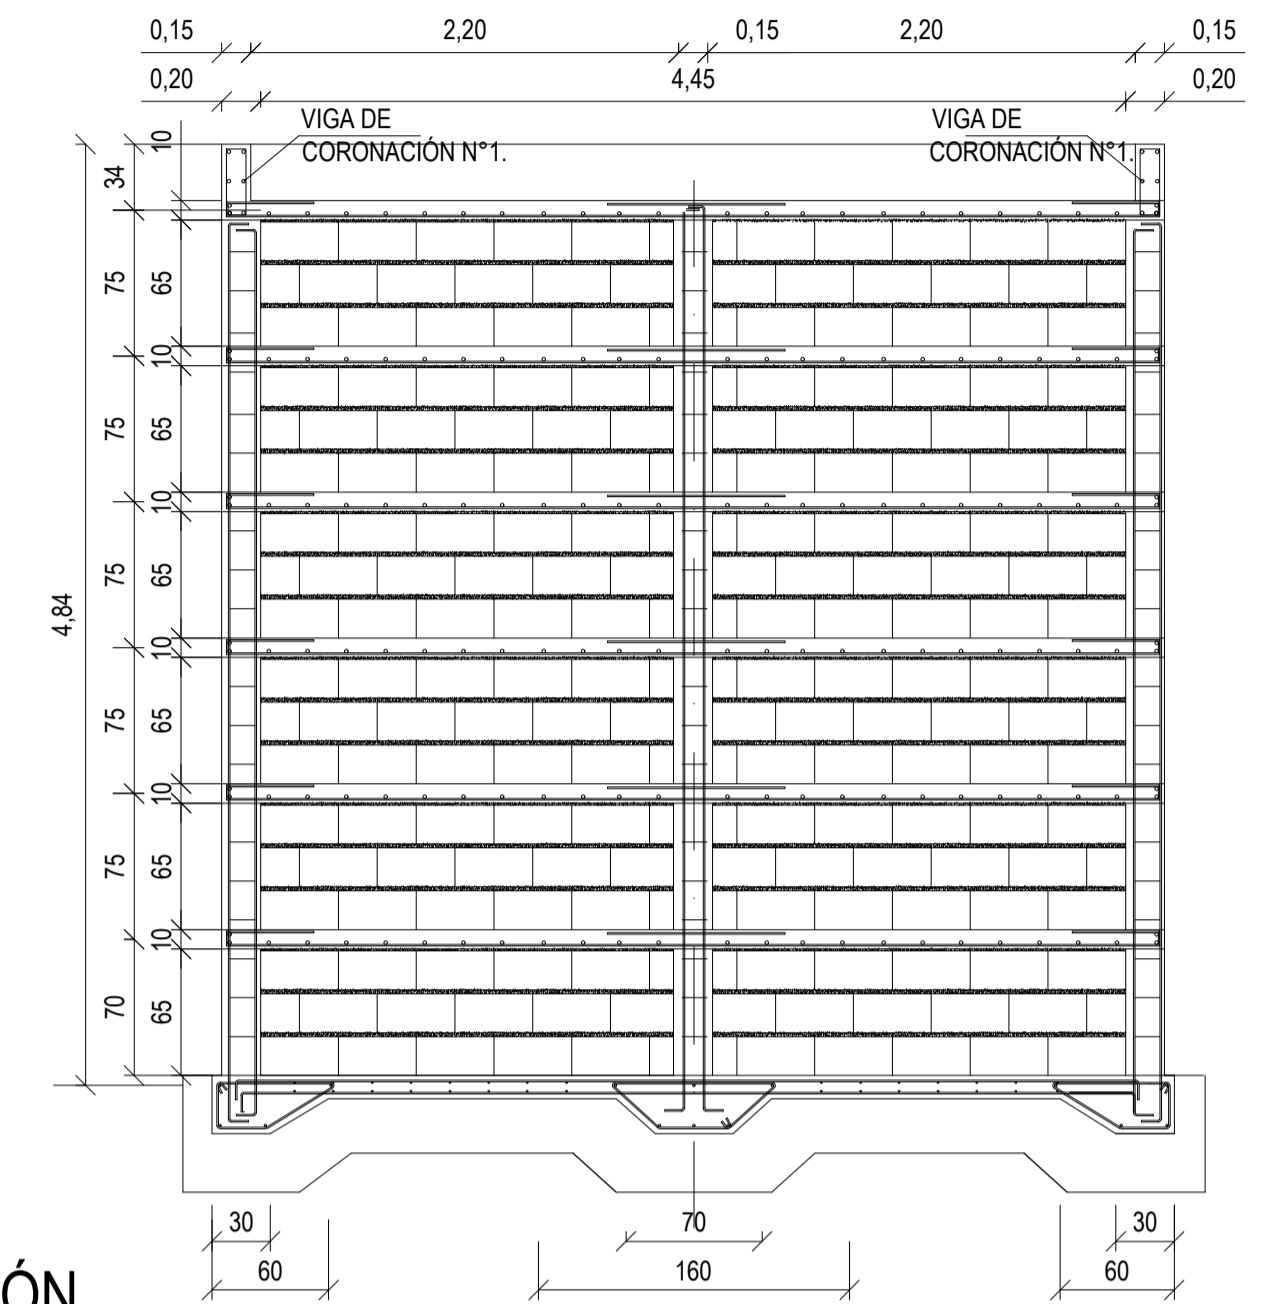

ELEVACIÓN
ESCALA 1/50

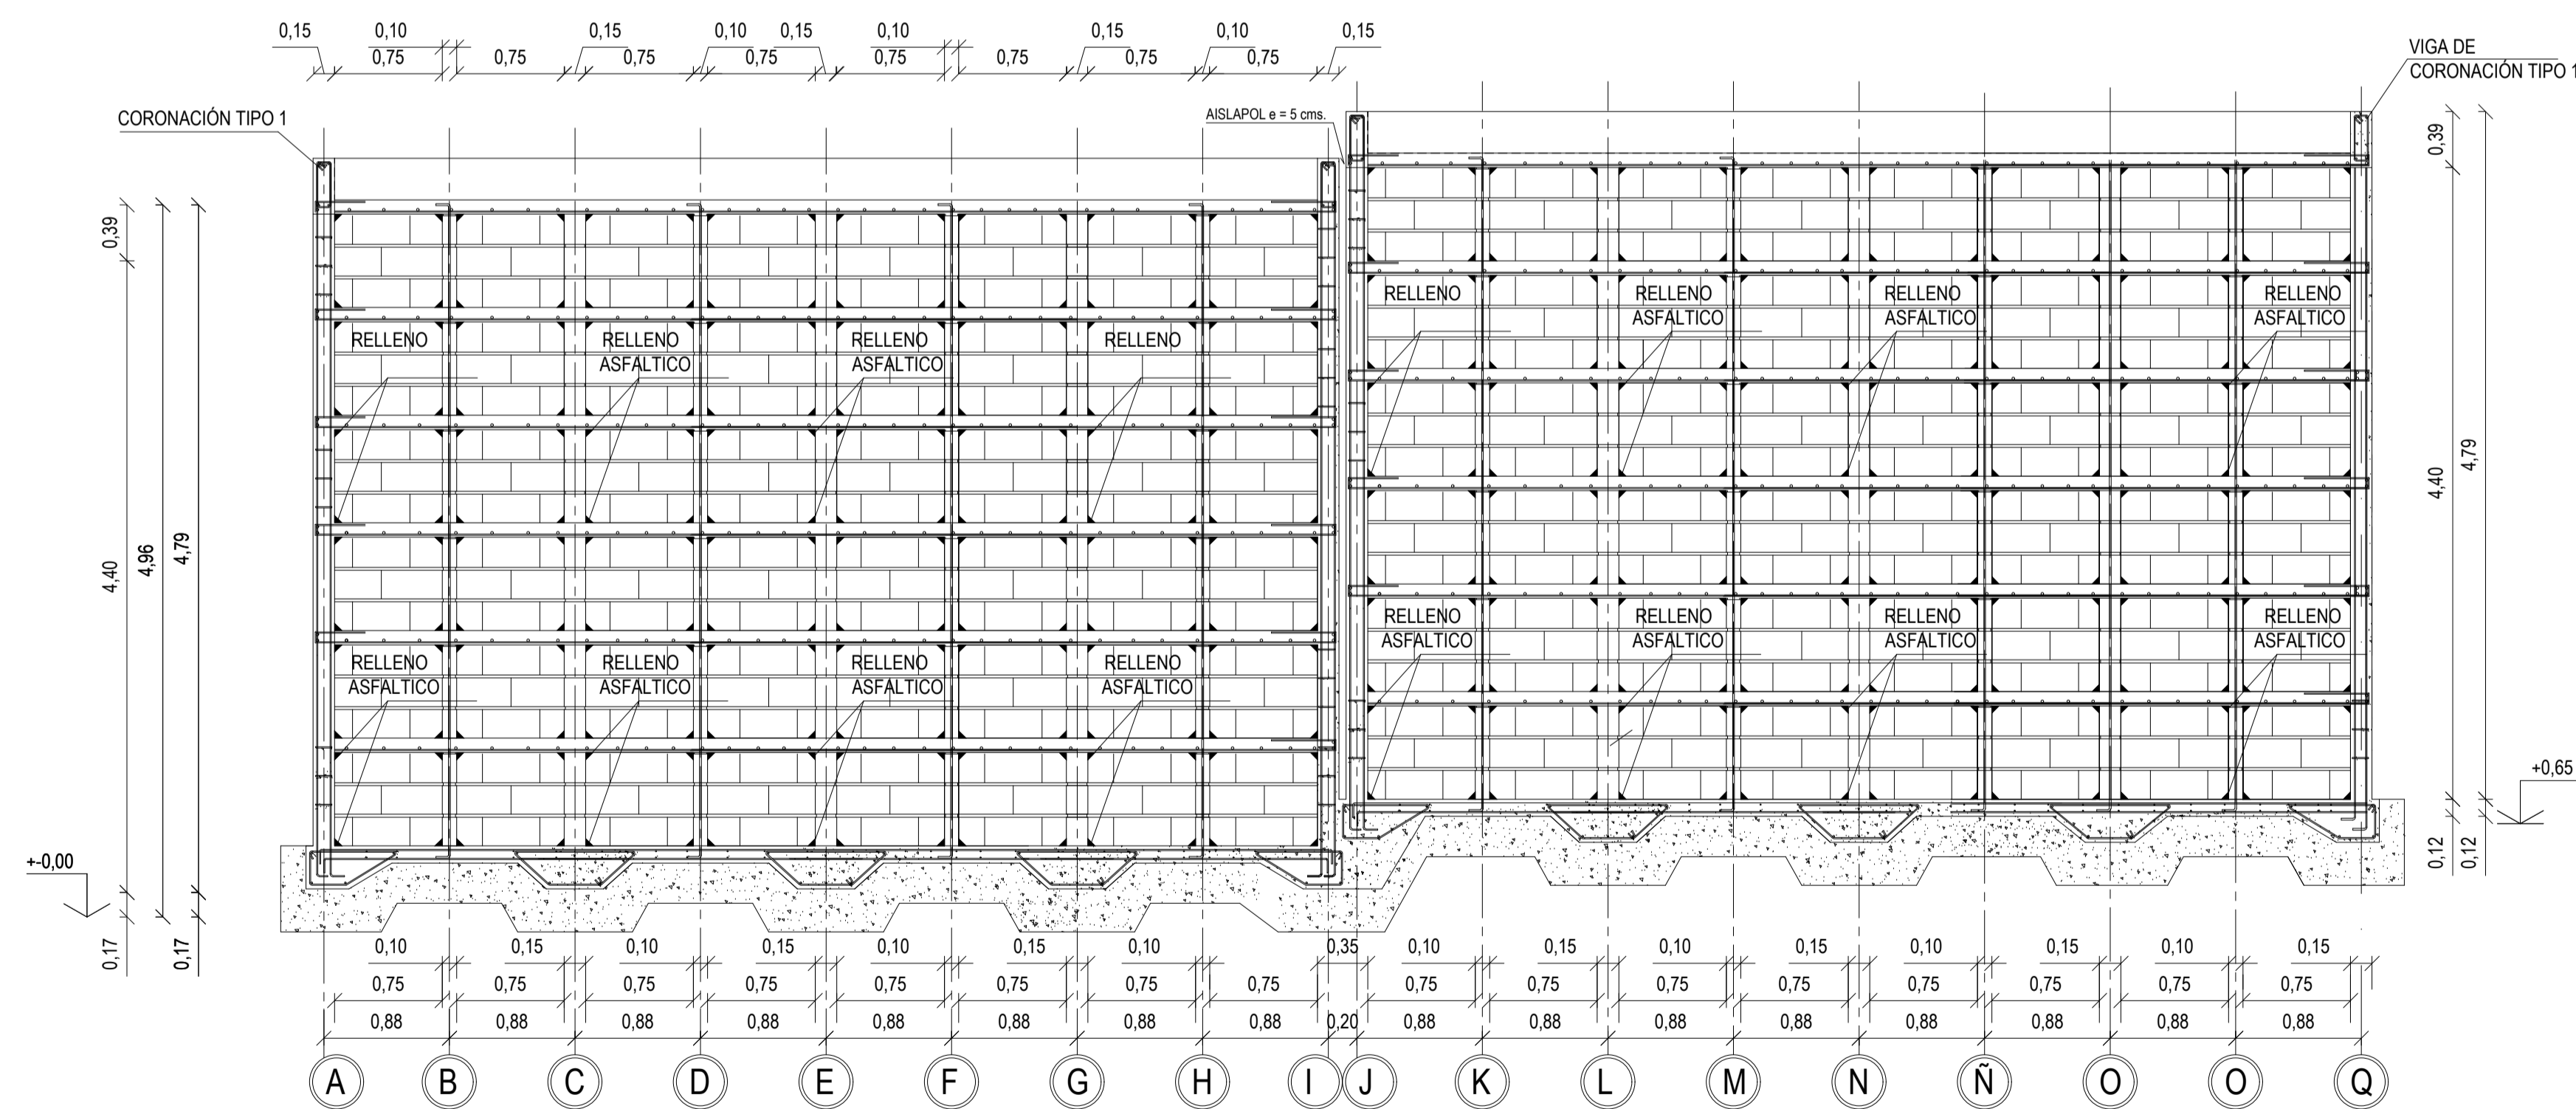

CORTE C - C
ESCALA 1/50

NOTAS GENERALES :

- TODAS LAS MEDIDAS SERÁN VERIFICADAS EN TERRENO.
- LAS COTAS PREVALECE EN SOBRE EL DIBUJO.
- HORMIGON: H25
- ACERO: A 63 - 42 H
- BLOQUE CEMENTO TIPO A e=15 y 10cm.
- BASE ESTABILIZADA COMPACTADA CBR > 60%
- MORTERO DOSIFICACION 1:3
- ESCALERILLA ACMA AT-56-50H CADA 3 HILADAS.

TODAS LAS MEDIDAS DEBERÁN SER RECTIFICADAS EN EL TERRENO.
LAS COTAS PREVALECE EN SOBRE EL DIBUJO.

01	REVISIONES	OBSERVACIONES								
N°										
<p>CORPORACIÓN MUNICIPAL DE DESARROLLO SOCIAL DE IQUIQUE UNIDAD DE PROYECTOS.</p> <p>PABELLONES NICHOS CEMENTERIO N°3 22° ETAPA LOSAS Y CORTES.</p>										
<p>MAURICIO A. SORIA MACHIAVELLO Alcalde</p>		<p>JENNY NUÑEZ NUÑEZ Secretario General CORMUDES.</p>								
<p>ROBIN S. TOLEDO BUSTOS Ingeniero Civil</p>		<p>Observaciones.</p> <table border="1"> <tr> <td>Respaldo</td> <td>Cormudesi/Cementerios</td> </tr> <tr> <td>Escala</td> <td>Se indican.</td> </tr> <tr> <td>Dibujo</td> <td>G. Muñoz 21 01 2021</td> </tr> <tr> <td>Revisó</td> <td>R.T.B. 21 01 2021</td> </tr> </table> <p>N° de Lámina 1/2</p>	Respaldo	Cormudesi/Cementerios	Escala	Se indican.	Dibujo	G. Muñoz 21 01 2021	Revisó	R.T.B. 21 01 2021
Respaldo	Cormudesi/Cementerios									
Escala	Se indican.									
Dibujo	G. Muñoz 21 01 2021									
Revisó	R.T.B. 21 01 2021									

PE02