
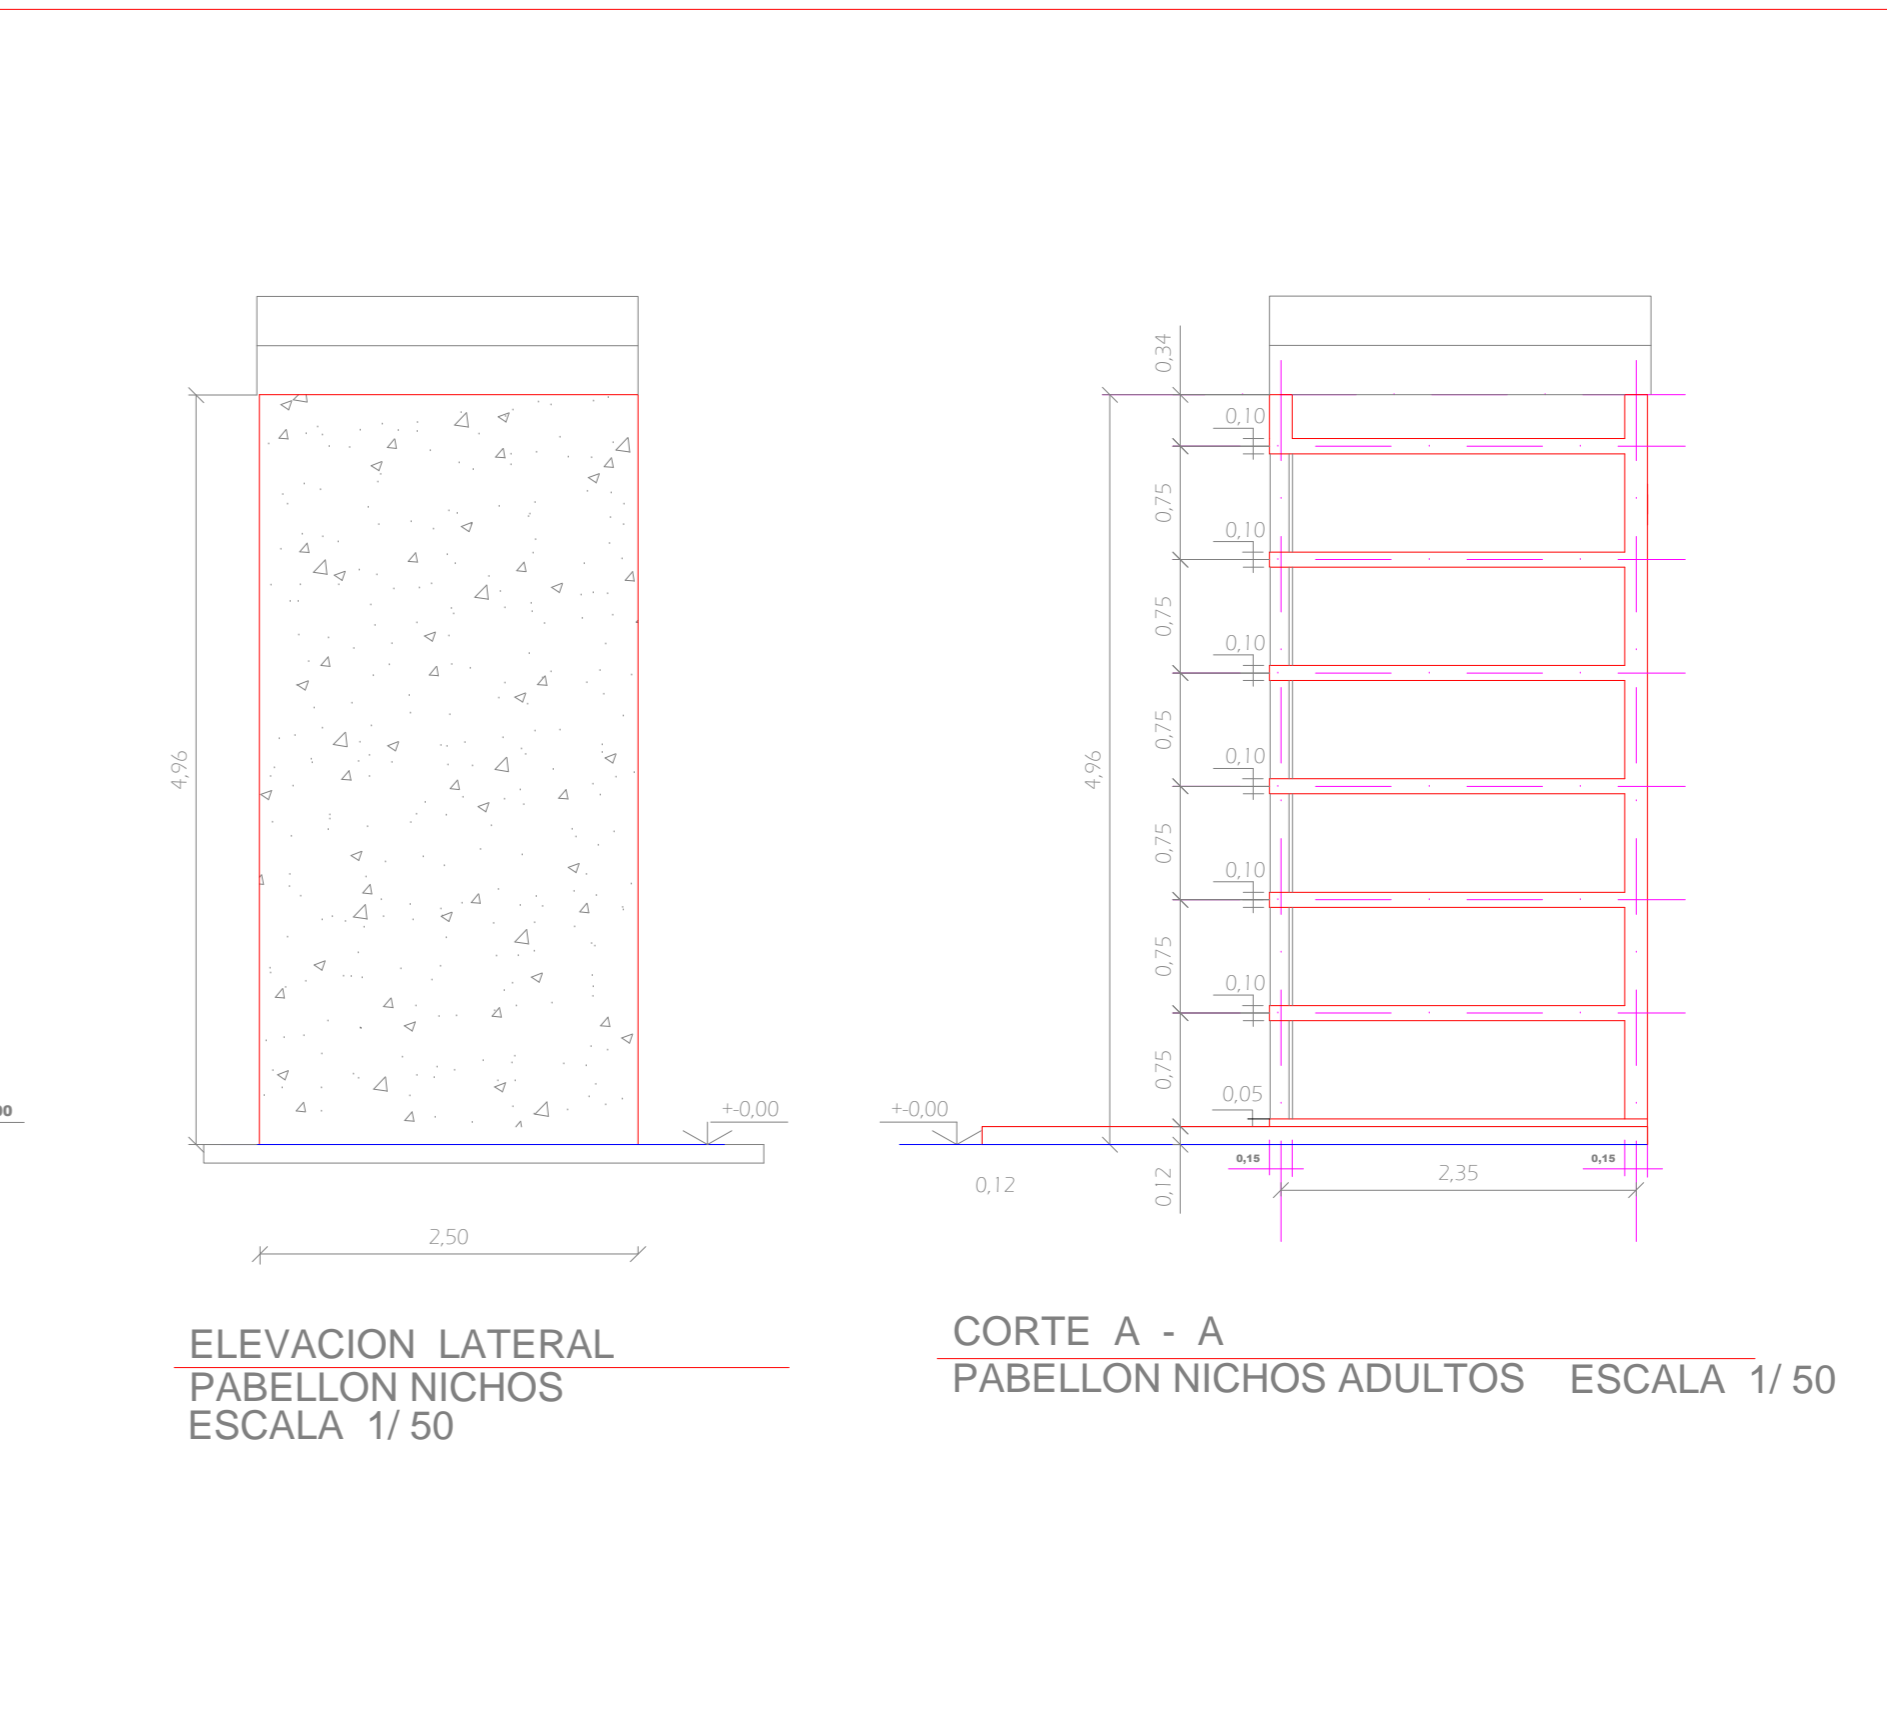


- NOTAS GENERALES**
- HORMIGÓN: F20
 - ACERO: A44-204
 - BLOQUE CEMENTO F20 A=15 Y 10cm
 - BASE ESTABILIZADA COMPACTADA: C80-60%
 - MORTERO DOSIFICACION: 1:3

ILUSTRE MUNICIPALIDAD DE IQUIQUE CORPORACION MUNICIPAL DE DESARROLLO SOCIAL DE IQUIQUE OFICINA DE OBRAS.		
PABELLÓN NICHOS CEMENTERIO N°3 13ª ETAPA		
Contenido del Plano: FUNDACIONES, ESTRUCTURAS, LOSAS Y DETALLES.		
Alcalde I.M.I. JORGE SORIA QUIROGA	Director de Obras Municipales. HÉCTOR VARELA CALLE	Secretario General COMUNDES. MARCO PÉREZ BARRIA
Ingeniero Civil ROBIN S. TOLEDO BUSTOS	Arquitecto. J. MARCELO FERNÁNDEZ ESCOBAR	Diseño: G. Muñoz M.F.E.
		Fecha: 18/02/2015 Fecha: 18/02/2015
		PLANO No. PE01

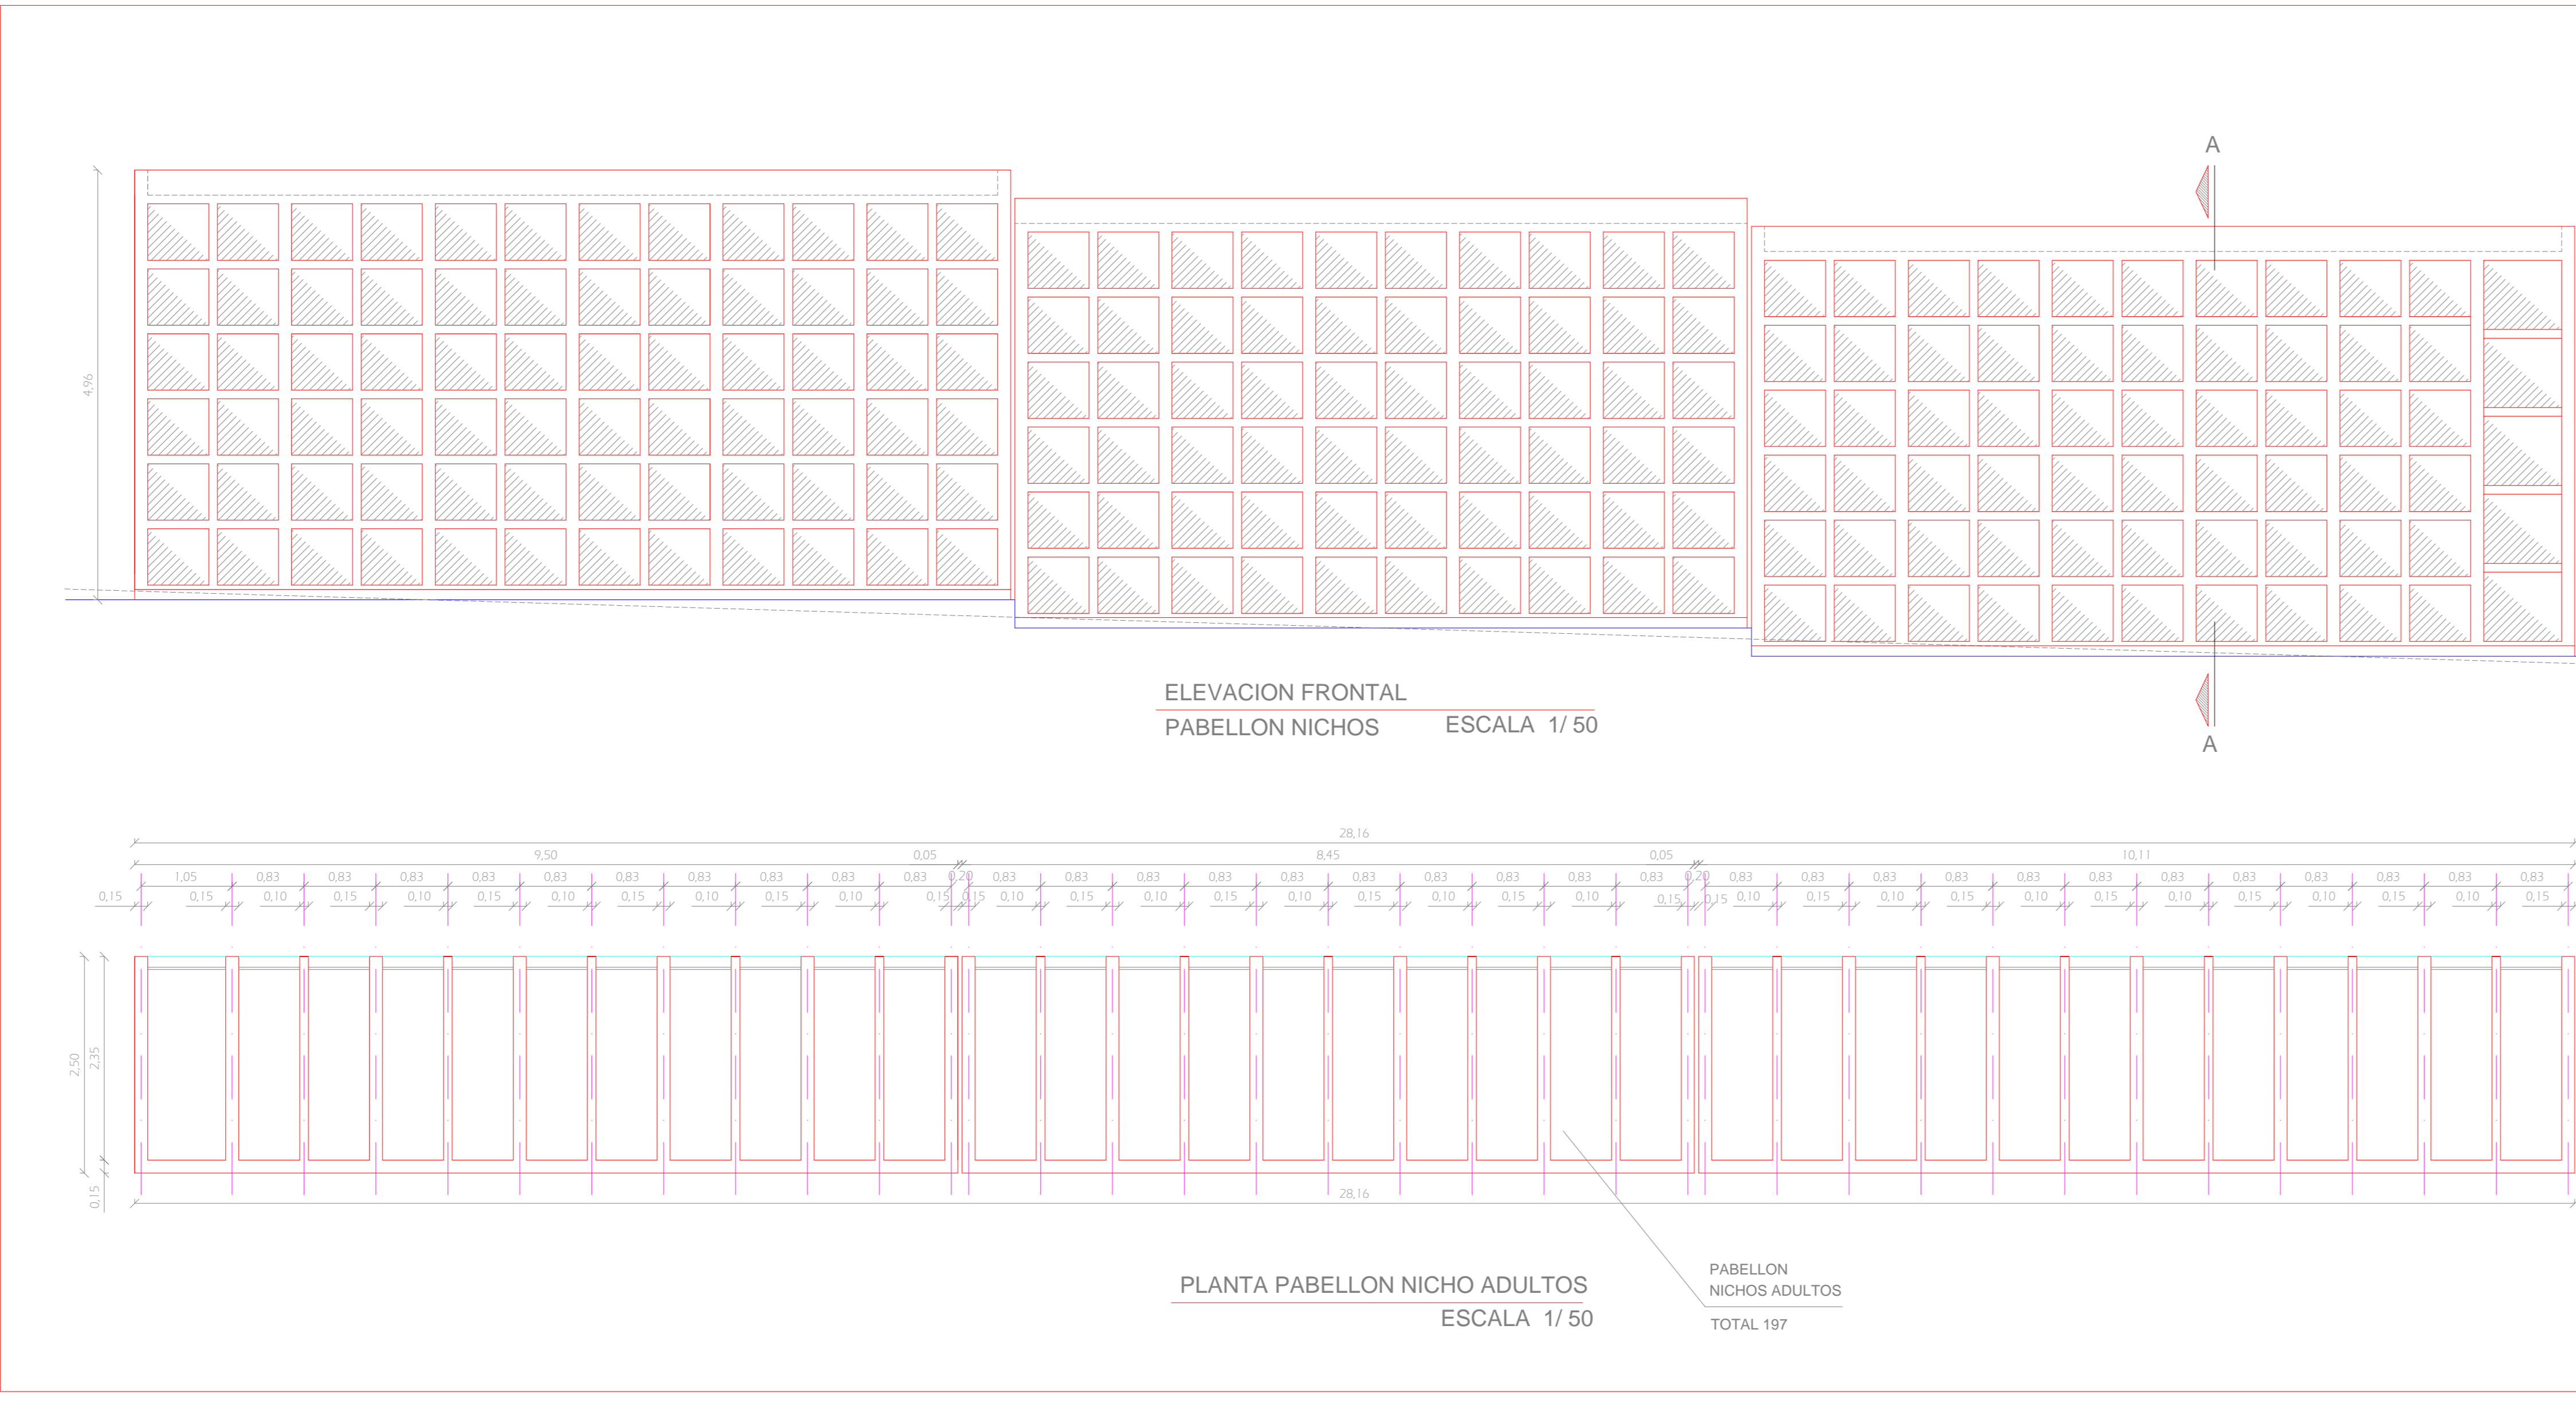

ILUSTRE MUNICIPALIDAD DE IQUIQUE CORPORACION MUNICIPAL DE DESARROLLO SOCIAL DE IQUIQUE OFICINA DE OBRAS.		
PABELLÓN NICHOS CEMENTERIO N°3 13ª ETAPA		
Contenido del Plano: PLANTAS, ELEVACIONES, CORTES PABELLONES 13ª ETAPA.		
Alcalde I.M.I. JORGE SORIA QUIROGA	Director de Obras Municipales. HÉCTOR VARELA CALLE	Secretario General COMUNDES. MARCO PÉREZ BARRIA
Constructor Civil. J. MARCELO FERNÁNDEZ E.	Arquitecto. J. MARCELO FERNÁNDEZ E.	Diseño: G. Muñoz M.F.E.
		Fecha: 18/02/2015 Fecha: 18/02/2015
		PLANO No. PA02